



117545, Г.МОСКВА, ВН.ТЕР.Г. МУНИЦИПАЛЬНЫЙ
ОКРУГ ЧЕРТАНОВО ЦЕНТРАЛЬНОЕ, ШВАРШАВСКОЕ,
Д. 129, К. 2

ДИЗАЙН ПРОЕКТ
2-КОМНАТНОЙ КВАРТИРЫ
г. Москва, ЮАО,
1-й Котляровский пер., 2Ак3

2025

thhome.ru
ДАТА ВЫПУСКА: 16.05.2025



ЭКСПЛИКАЦИЯ ПОМЕЩЕНИЙ:

№	ПОМЕЩЕНИЕ:	S, м ²
1	Прихожая	4,03
2	Гостиная-кухня	17,52
3	Спальня	15,71
4	Санузел	5,43
ОБЩАЯ ПЛОЩАДЬ:		42,69

ПРИМЕЧАНИЯ:

Площади помещений подсчитаны без учета чистовой отделки.

ДИЗАЙН ПРОЕКТ
2-КОМНАТНОЙ КВАРТИРЫ

АДРЕС:
г. Москва, ЮАО, 1-й Котляровский
пер., 2Ак3

ВЫПОЛНИЛИ:

Дизайнер:

Визуализации:

Чертежи:

ПРОВЕРИЛА:

Главный дизайнер:

ДАТА ВЫПУСКА:

НАЗВАНИЕ ЛИСТА:

Состав проекта

НОМЕР ЛИСТА:

02

МАСШТАБ: 1:100 (А3)

ВЕДОМОСТЬ КОМПЛЕКТА:

ЛИСТ	НАИМЕНОВАНИЕ:
1	Титульный лист
2	Состав проекта
3-10	Визуализации
11	Обмерный план
12	План монтажа
13	План расстановки мебели
14	План сантехнического оборудования
15	План отопления и кондиционирования
16	План напольных покрытий
17	План потолков
18	План освещения
19	План управления освещением
20	План электрики
21	План дверных проемов
22	План отделки стен
23-24	Виды стен с раскладкой плитки и указанием декоративных элементов
25-26	Ведомость отделочных материалов
27	Ведомость дверей, освещения
28-29	Ведомость мебели
30	Ведомость сантехники
31	Ведомость электрофурнитуры


ВЕДОМОСТЬ ВИЗУАЛИЗАЦИЙ:

ЛИСТ	НАИМЕНОВАНИЕ:
3	Прихожая, виды налево и на вход
4	Гостиная-кухня, вид на зону входа
5	Гостиная-кухня, вид от входа
6	Гостиная-кухня, вид на обеденную зону
7	Гостиная-кухня, вид на зону отдыха
8	Спальня, вид на окно
9	Спальня, общий вид
10	Санузел, виды прямо и налево


ПРИМЕЧАНИЕ:

Любые отклонения от проекта подрядчик переделывает за свой счет, в случае необходимости корректировок - согласовать с дизайнером проекта и заказчиком. Без письменного подтверждения (в мессенджерах или актом) изменения считаются не согласованными.

Все вопросы/замечания - к дизайнеру проекта.; раб. телефон: +7(495) 374-88-95

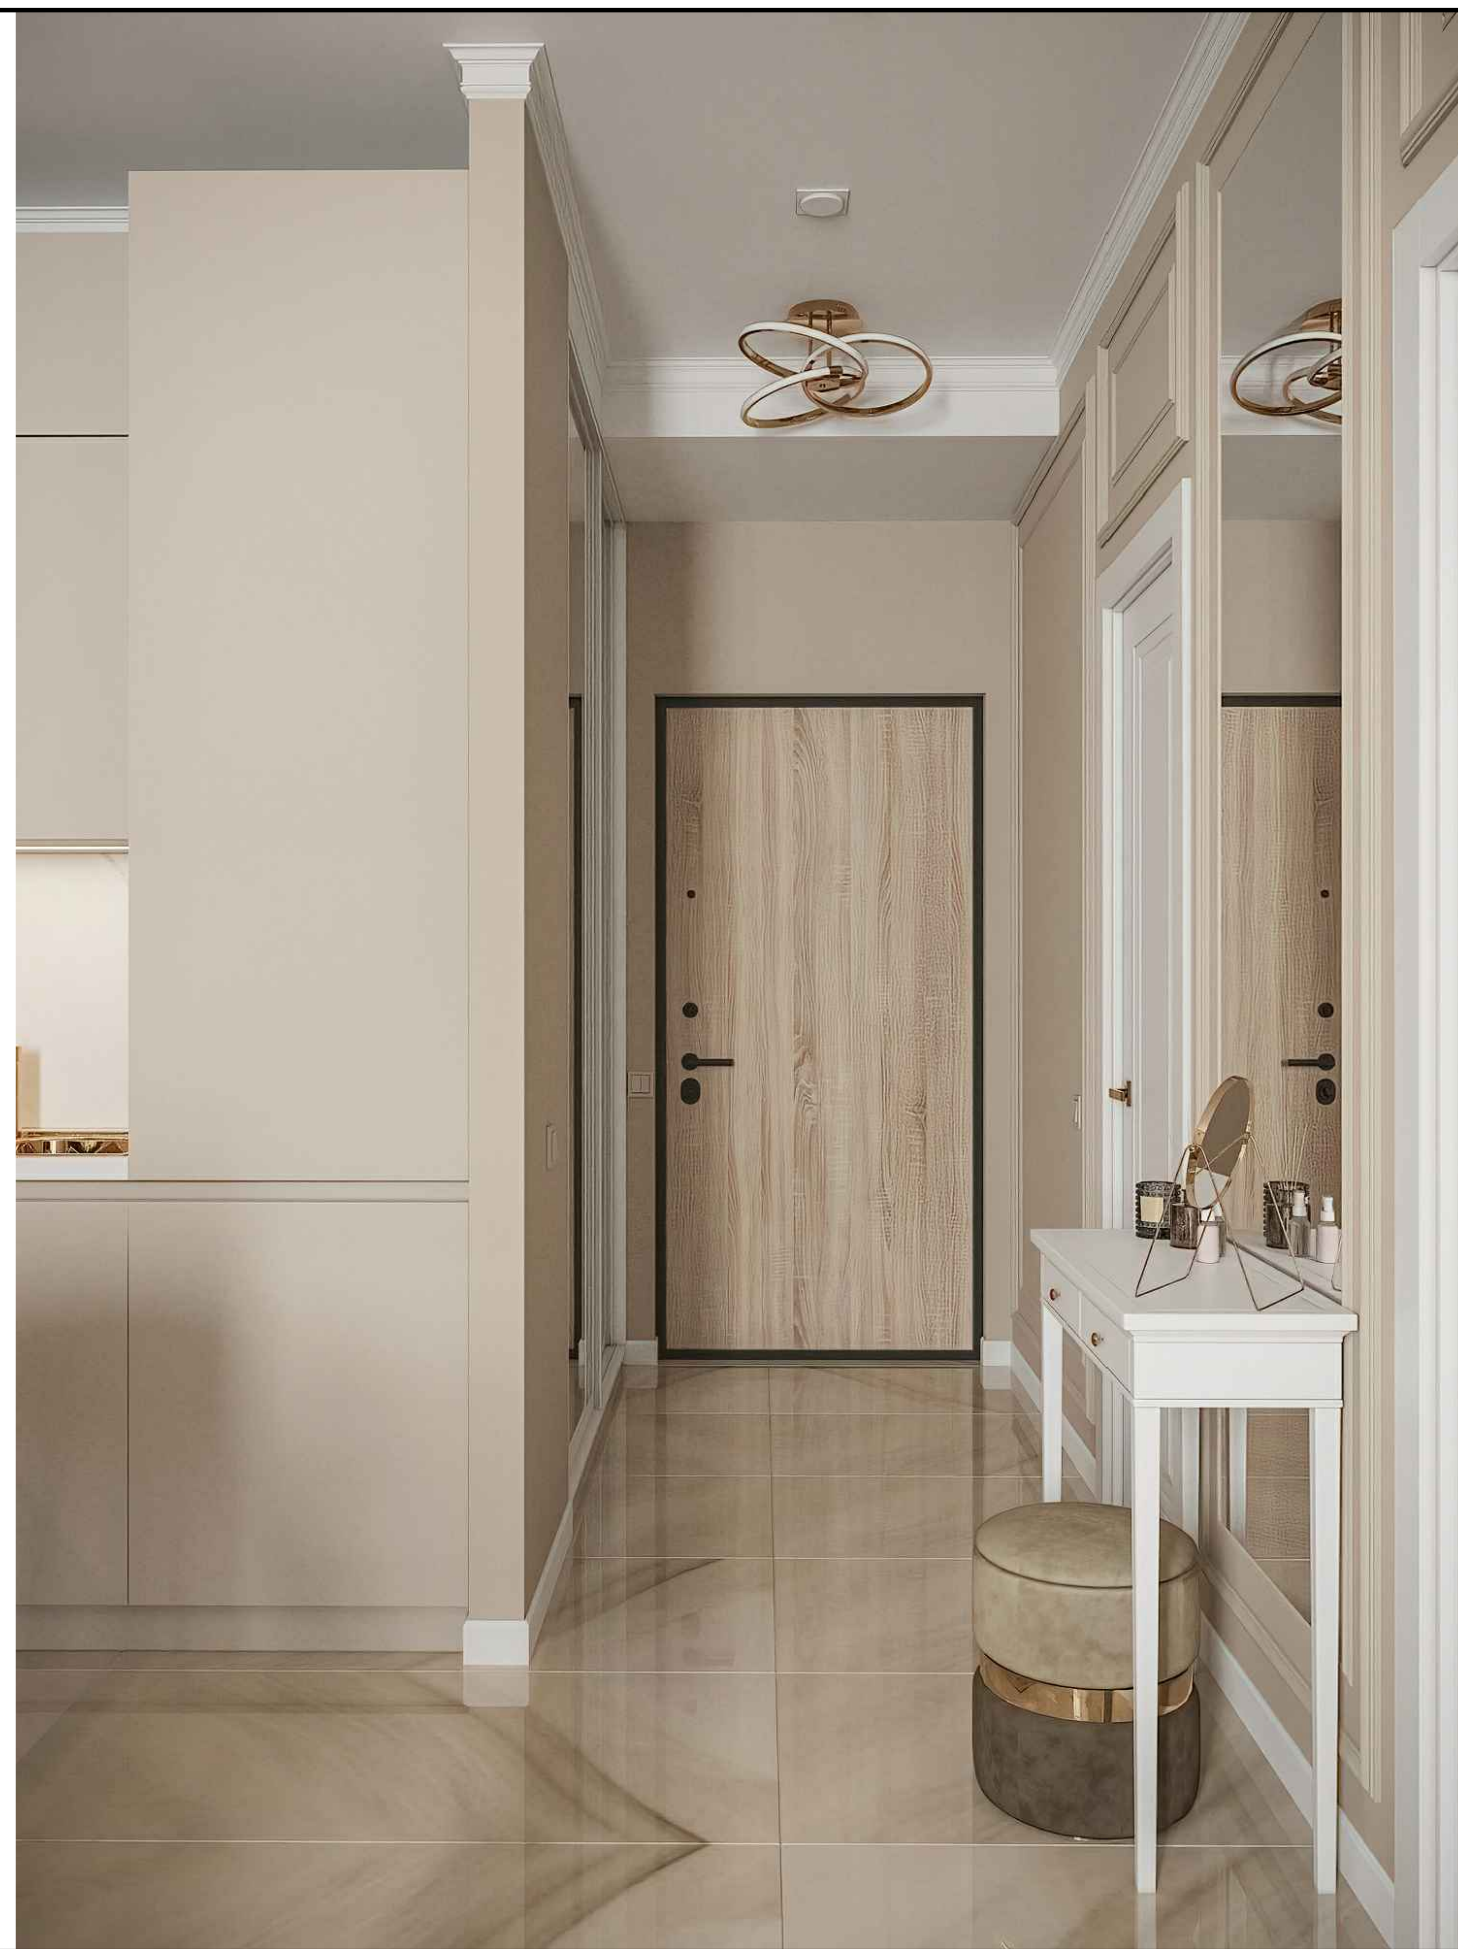



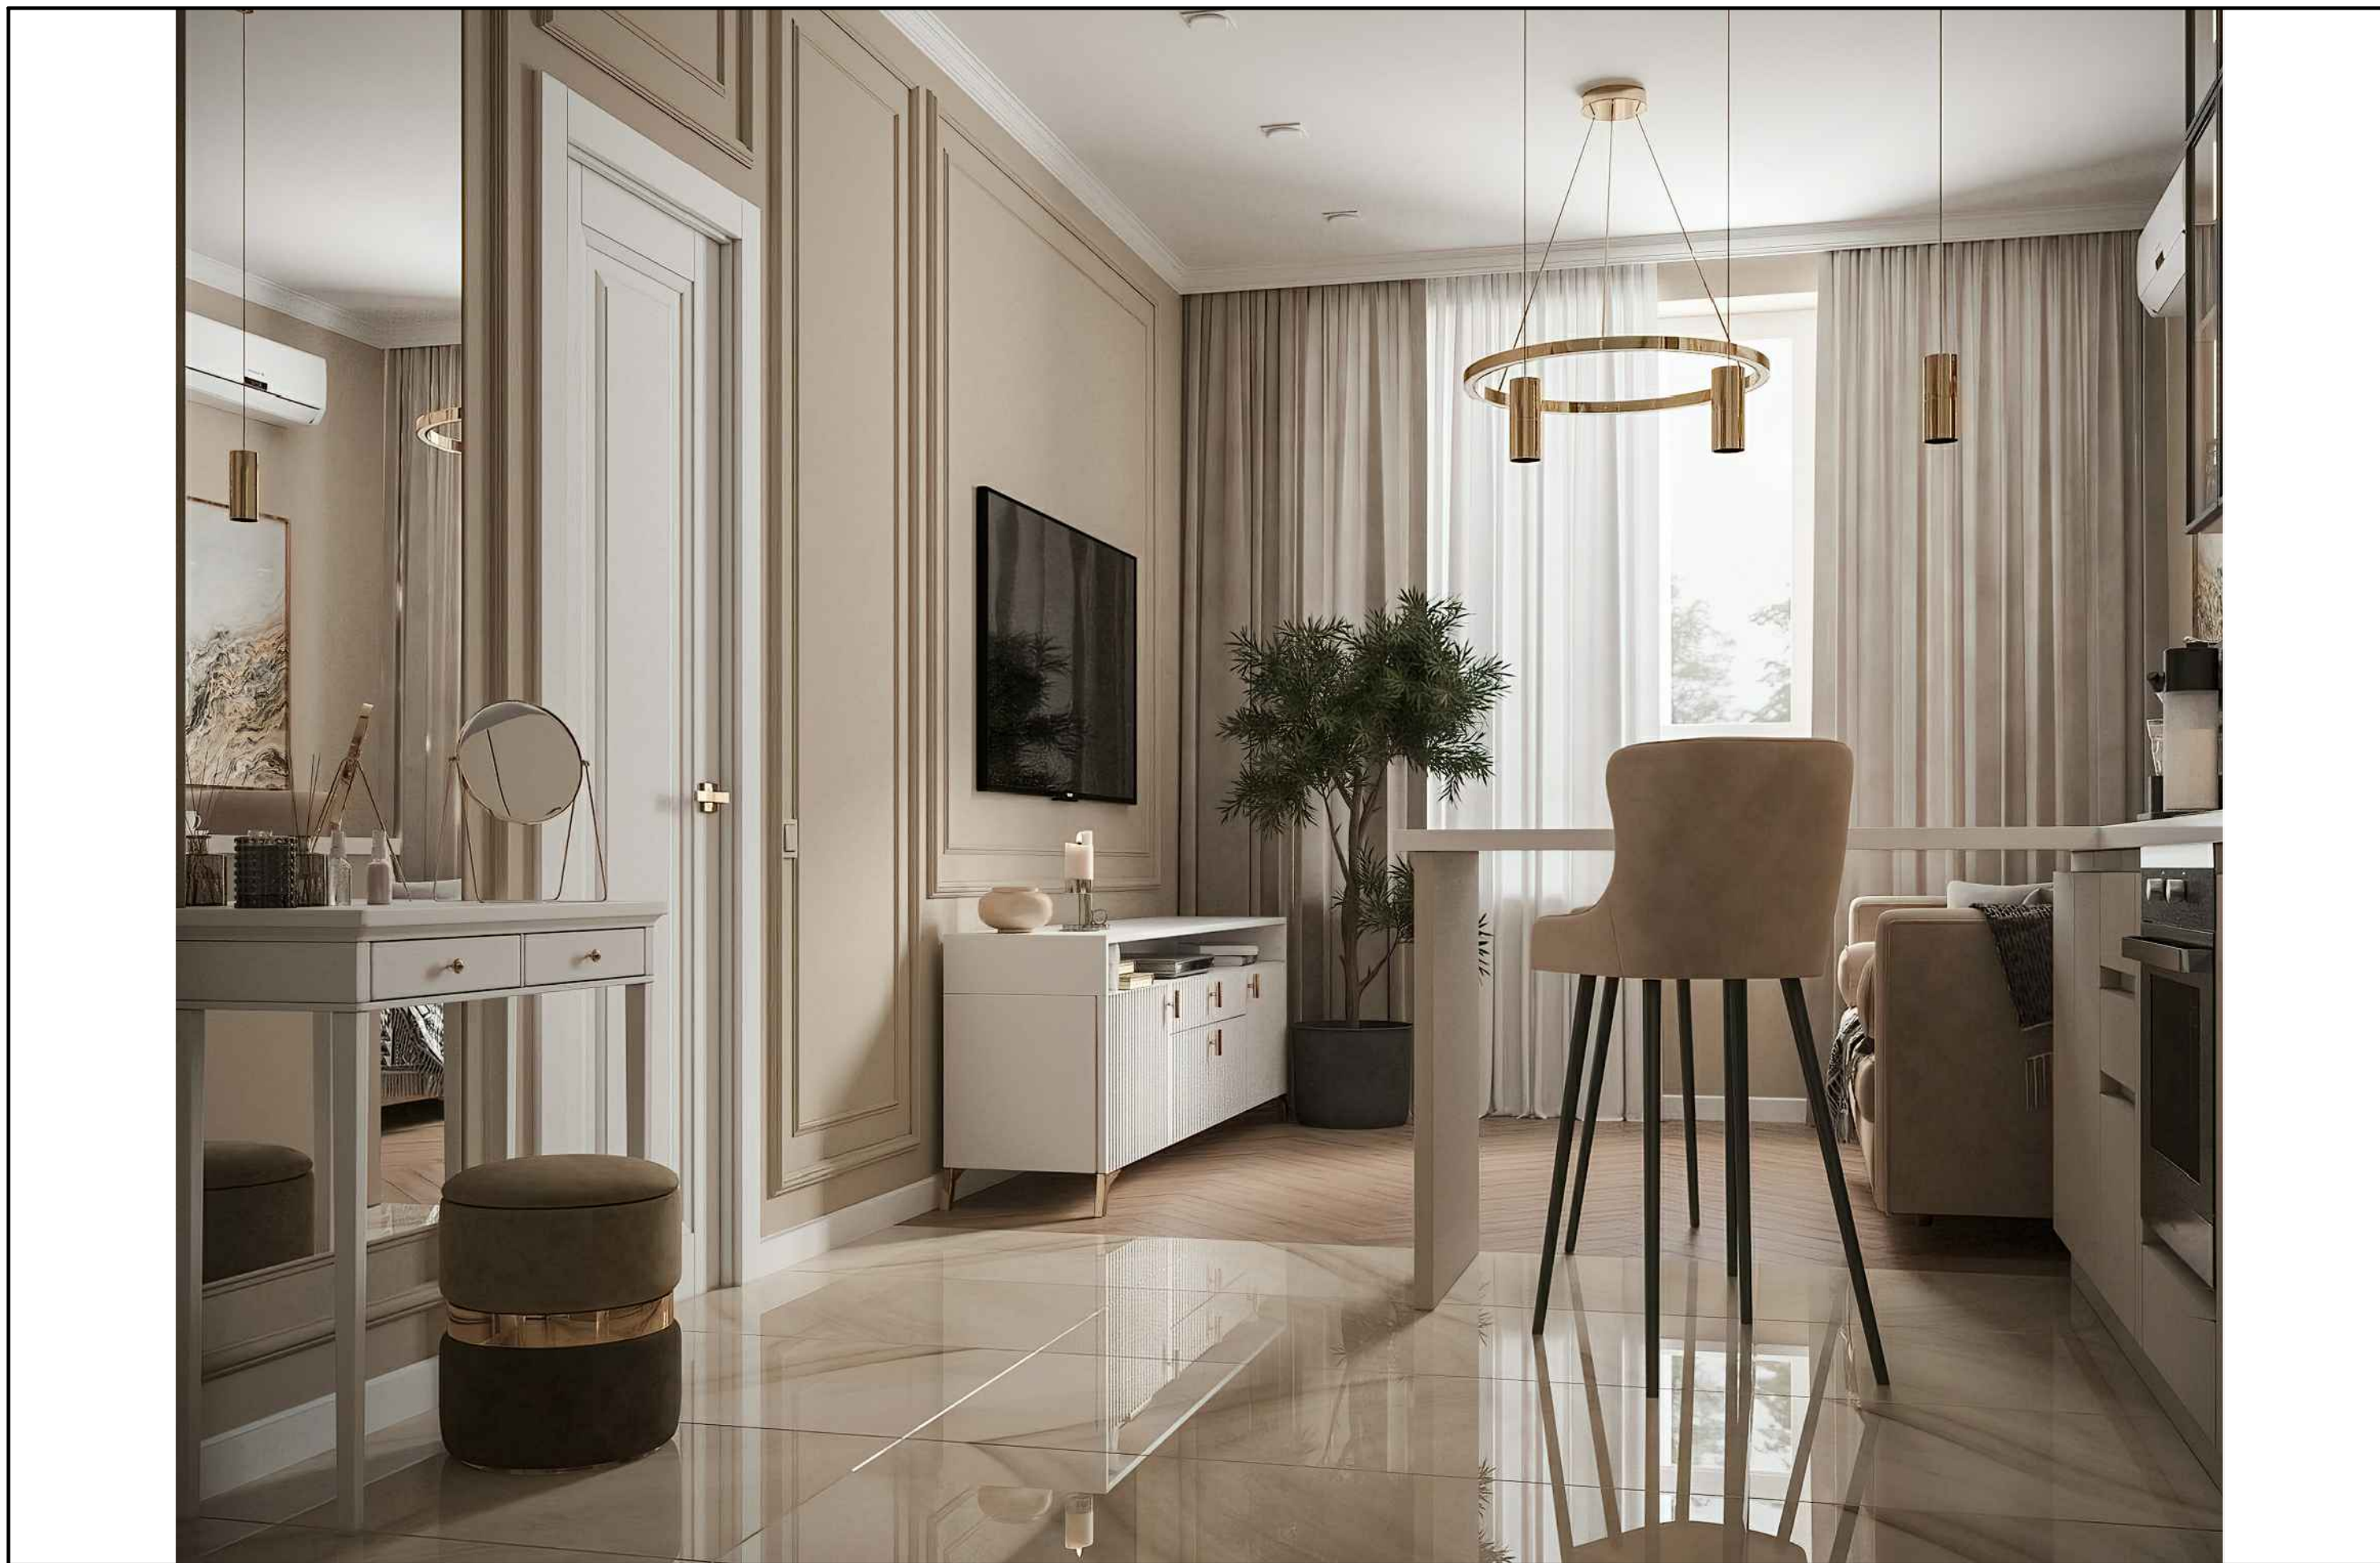












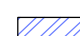
117545, Г.МОСКВА, ВН.ТЕР.Г.
МУНИЦИПАЛЬНЫЙ ОКРУГ
ЧЕРТАНОВО ЦЕНТРАЛЬНОЕ, Ш
ВАРШАВСКОЕ,
Д. 129, К. 2

ЭКСПЛИКАЦИЯ ПОМЕЩЕНИЙ:

№	ПОМЕЩЕНИЕ:	S, м ²
1	Прихожая	4,03
2	Гостиная-кухня	17,52
3	Спальня	15,71
4	Санузел	5,43
ОБЩАЯ ПЛОЩАДЬ:		42,69

Площади помещений посчитаны без учета чистовой отделки.

УСЛОВНЫЕ ОБОЗНАЧЕНИЯ

	Существующие стены
	Монтаж перегородок из ВГКЛ

ДИЗАЙН ПРОЕКТ
2-КОМНАТНОЙ КВАРТИРЫ

АДРЕС:
г. Москва, ЮАО, 1-й Котляровский пер., 2Ак3

ВЫПОЛНИЛИ:

Дизайнер:

Визуализации:

Чертежи:

ПРОВЕРИЛА:

Главный дизайнер:

ДАТА ВЫПУСКА:

НАЗВАНИЕ ЛИСТА:


План монтажа

НОМЕР ЛИСТА:

12

МАСШТАБ:

1:100 (А3)

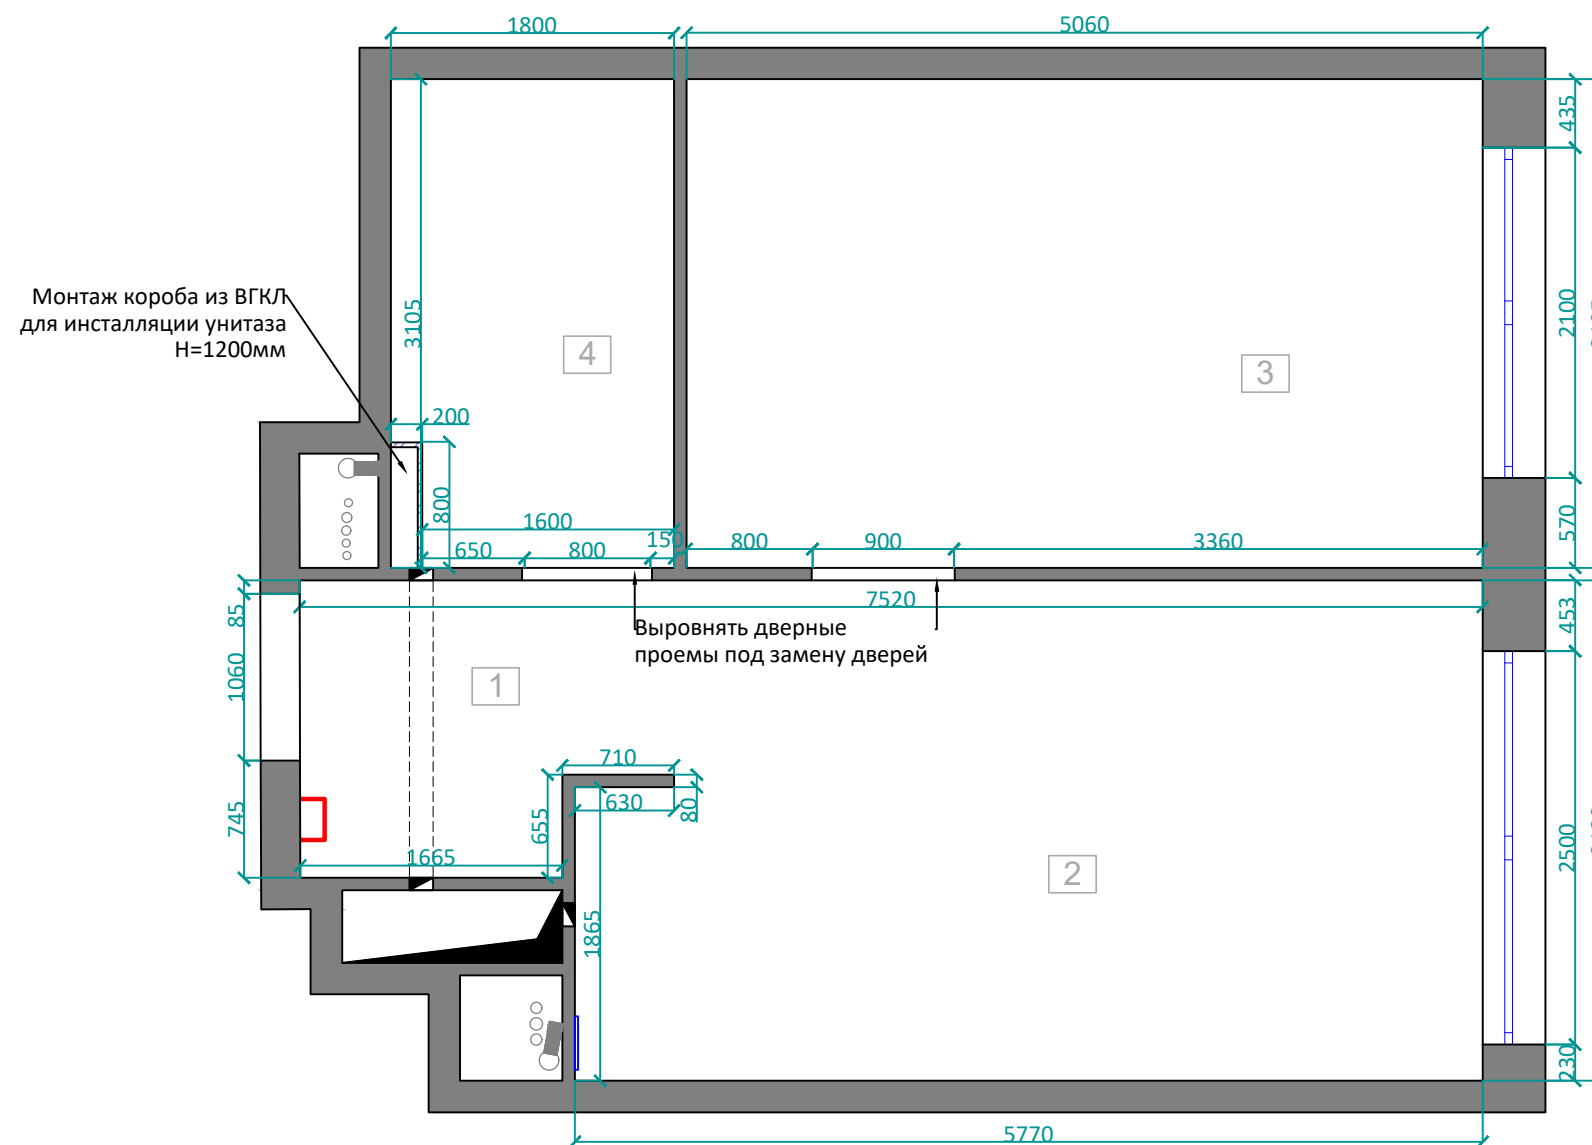


ПРИМЕЧАНИЯ

1. Высота дверных проемов Нпр. = 2200 мм.
2. Размеры даны от уровня чистого пола.
3. Перепланировка должна быть согласована в соответствующих органах
4. Дизайн проект не является инженерным. Все инженерные чертежи и черновые работы (стяжка, штукатурные работы, выравнивание стен) не входят, т.к. эти работы не возможно просчитать в дизайн проекте.

117545, Г.МОСКВА, ВН.ТЕР.Г.
МУНИЦИПАЛЬНЫЙ ОКРУГ
ЧЕРТАНОВО ЦЕНТРАЛЬНОЕ, Ш
ВАРШАВСКОЕ,
Д. 129, К. 2

ЭКСПЛИКАЦИЯ ПОМЕЩЕНИЙ:

№	ПОМЕЩЕНИЕ:	S, м ²
1	Прихожая	4,03
2	Гостиная-кухня	17,52
3	Спальня	15,71
4	Санузел	5,43
ОБЩАЯ ПЛОЩАДЬ:		42,69

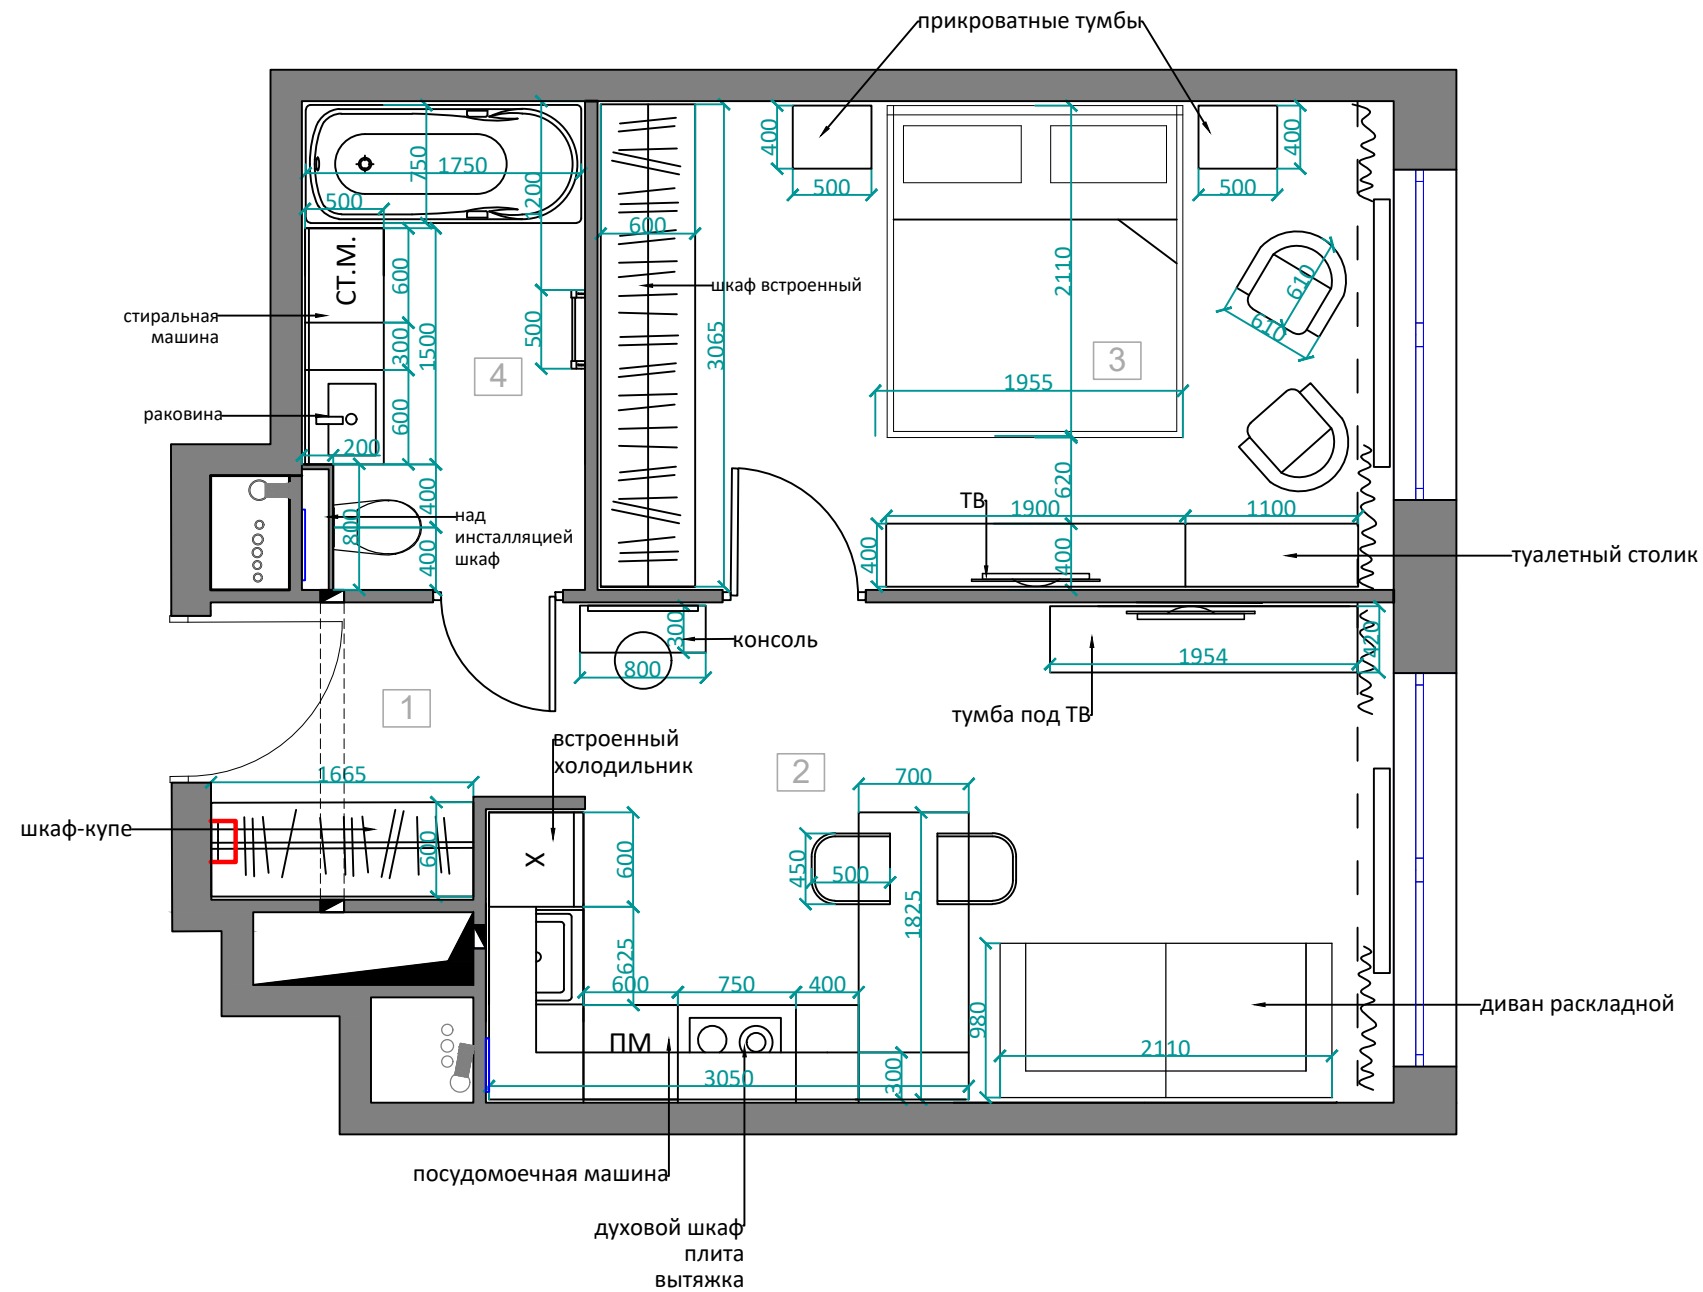

ПРИМЕЧАНИЕ:

1. Все размеры даны в миллиметрах по факту замеров.
2. Детальная информация по мебелировке дана в Ведомости мебели
3. Площади помещений посчитаны без учета чистовой отделки.

ДИЗАЙН ПРОЕКТ
2-КОМНАТНОЙ КВАРТИРЫ

АДРЕС:
г. Москва, ЮАО, 1-й Котляровский
пер., 2Ак3

ВЫПОЛНИЛИ:

Дизайнер:

Визуализации:

Чертежи:

ПРОВЕРИЛА:

Главный дизайнер:

ДАТА ВЫПУСКА:

НАЗВАНИЕ ЛИСТА:

План расстановки
мебели

НОМЕР ЛИСТА:

13

МАСШТАБ:




1:100 (А3)

117545, Г.МОСКВА, ВН.ТЕР.Г.
МУНИЦИПАЛЬНЫЙ ОКРУГ
ЧЕРТАНОВО ЦЕНТРАЛЬНОЕ, Ш
ВАРШАВСКОЕ,
Д. 129, К. 2

ЭКСПЛИКАЦИЯ ПОМЕЩЕНИЙ:

№	ПОМЕЩЕНИЕ:	S, м ²
1	Прихожая	4,03
2	Гостиная-кухня	17,52
3	Спальня	15,71
4	Санузел	5,43
ОБЩАЯ ПЛОЩАДЬ:		42,69

УСЛОВНЫЕ ОБОЗНАЧЕНИЯ

	Вывод горячей воды (ГВС)
	Вывод холодной воды (ХВС)
	Вывод канализации (ВК)

ДИЗАЙН ПРОЕКТ
2-КОМНАТНОЙ КВАРТИРЫ

АДРЕС:
г. Москва, ЮАО, 1-й Котляровский
пер., 2Ак3

ВЫПОЛНИЛИ:

Дизайнер:

Визуализации:

Чертежи:

ПРОВЕРИЛА:

Главный дизайнер:

ДАТА ВЫПУСКА:

НАЗВАНИЕ ЛИСТА:


План сантехнического
оборудования

НОМЕР ЛИСТА:

14

МАСШТАБ:

1:100 (A3)

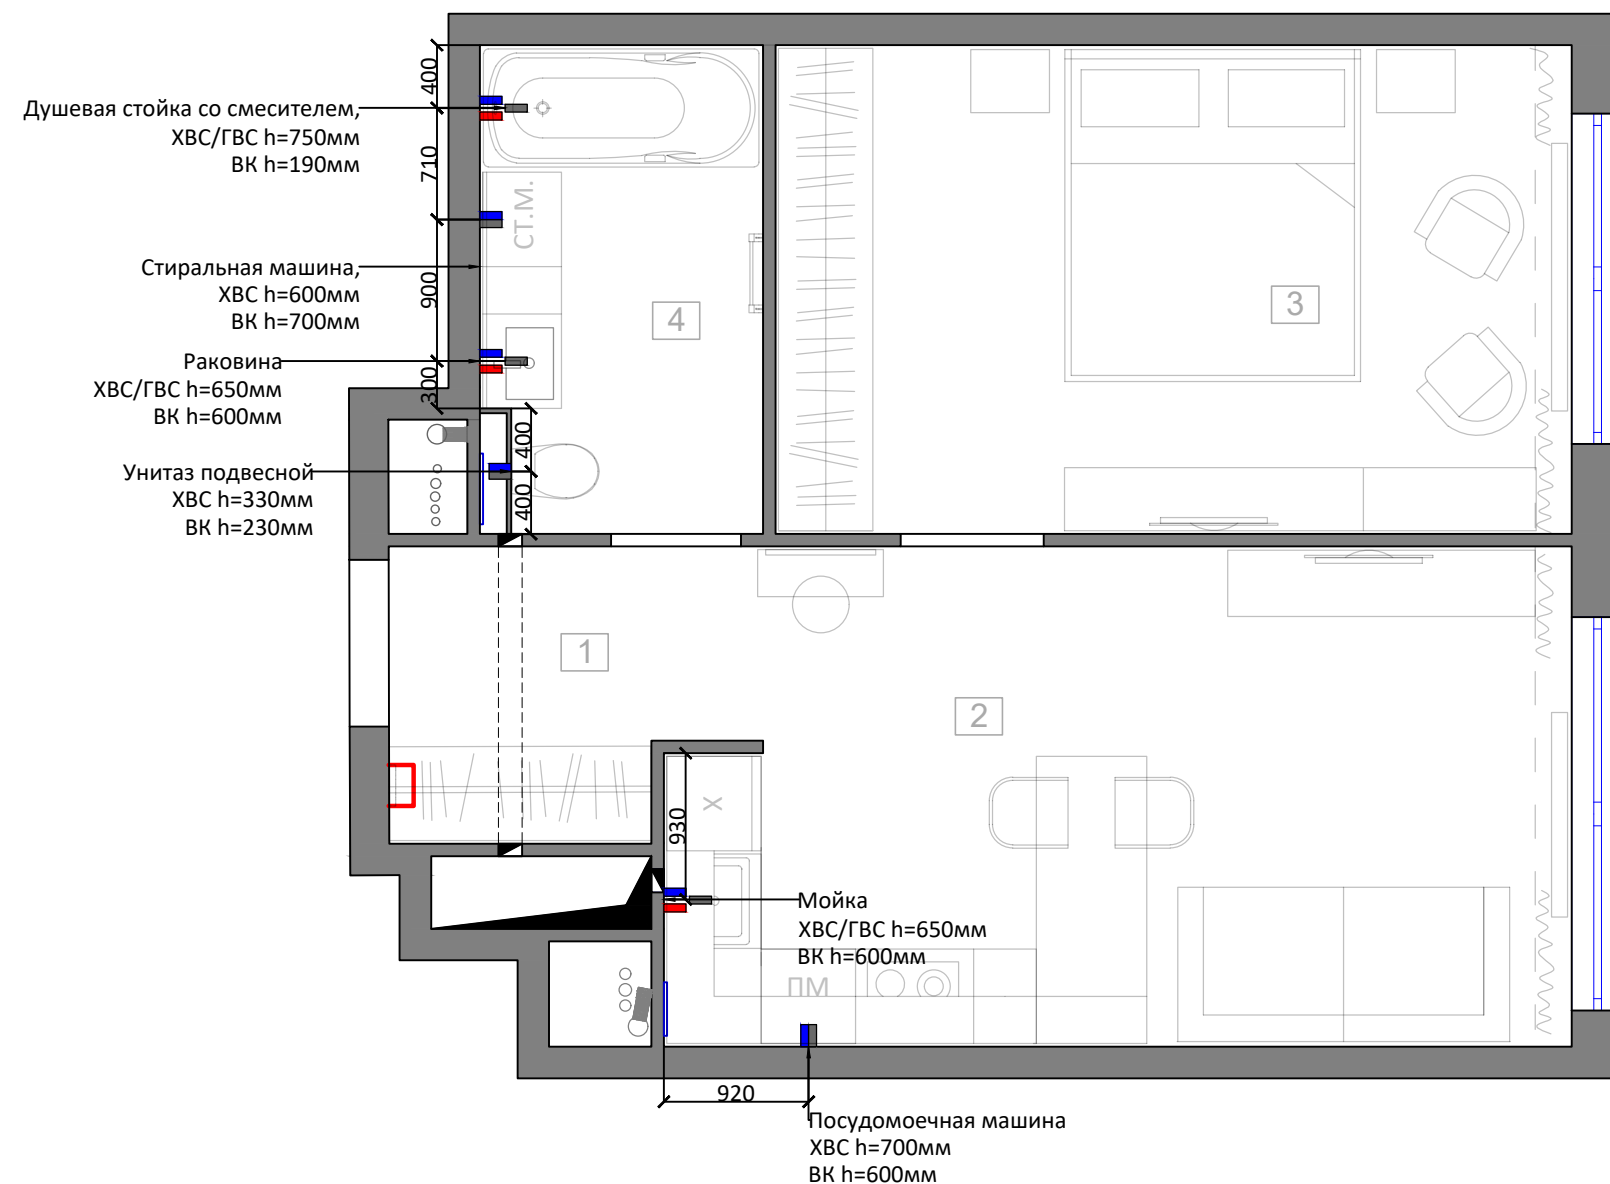

ПРИМЕЧАНИЯ


1. Размер и привязки выводов воды и канализации сантехприборов уточнить в процессе заказа оборудования и получения тех. карт от поставщика.
2. Все размеры высот даны от уровня чистого пола, если не указано иное.
3. Дизайн проект не является инженерным. Все инженерные чертежи (проводка сантехнических коммуникаций) не входят в дизайн проект.

117545, Г.МОСКВА, ВН.ТЕР.Г.
МУНИЦИПАЛЬНЫЙ ОКРУГ
ЧЕРТАНОВО ЦЕНТРАЛЬНОЕ, Ш
ВАРШАВСКОЕ,
Д. 129, К. 2

ЭКСПЛИКАЦИЯ ПОМЕЩЕНИЙ:

№	ПОМЕЩЕНИЕ:	S, м ²
1	Прихожая	4,03
2	Гостиная-кухня	17,52
3	Спальня	15,71
4	Санузел	5,43
ОБЩАЯ ПЛОЩАДЬ:		42,69

УСЛОВНЫЕ ОБОЗНАЧЕНИЯ

	Кондиционер внутренний блок, Н= -150 от уровня потолка
---	--

ДИЗАЙН ПРОЕКТ
2-КОМНАТНОЙ КВАРТИРЫ

АДРЕС:
г. Москва, ЮАО, 1-й Котляровский пер., 2Ак3

ВЫПОЛНИЛИ:

Дизайнер:

Визуализации:

Чертежи:

ПРОВЕРИЛА:

Главный дизайнер:

ДАТА ВЫПУСКА:

НАЗВАНИЕ ЛИСТА:


**План
кондиционирования**

НОМЕР ЛИСТА:

15

МАСШТАБ:

1:100 (А3)

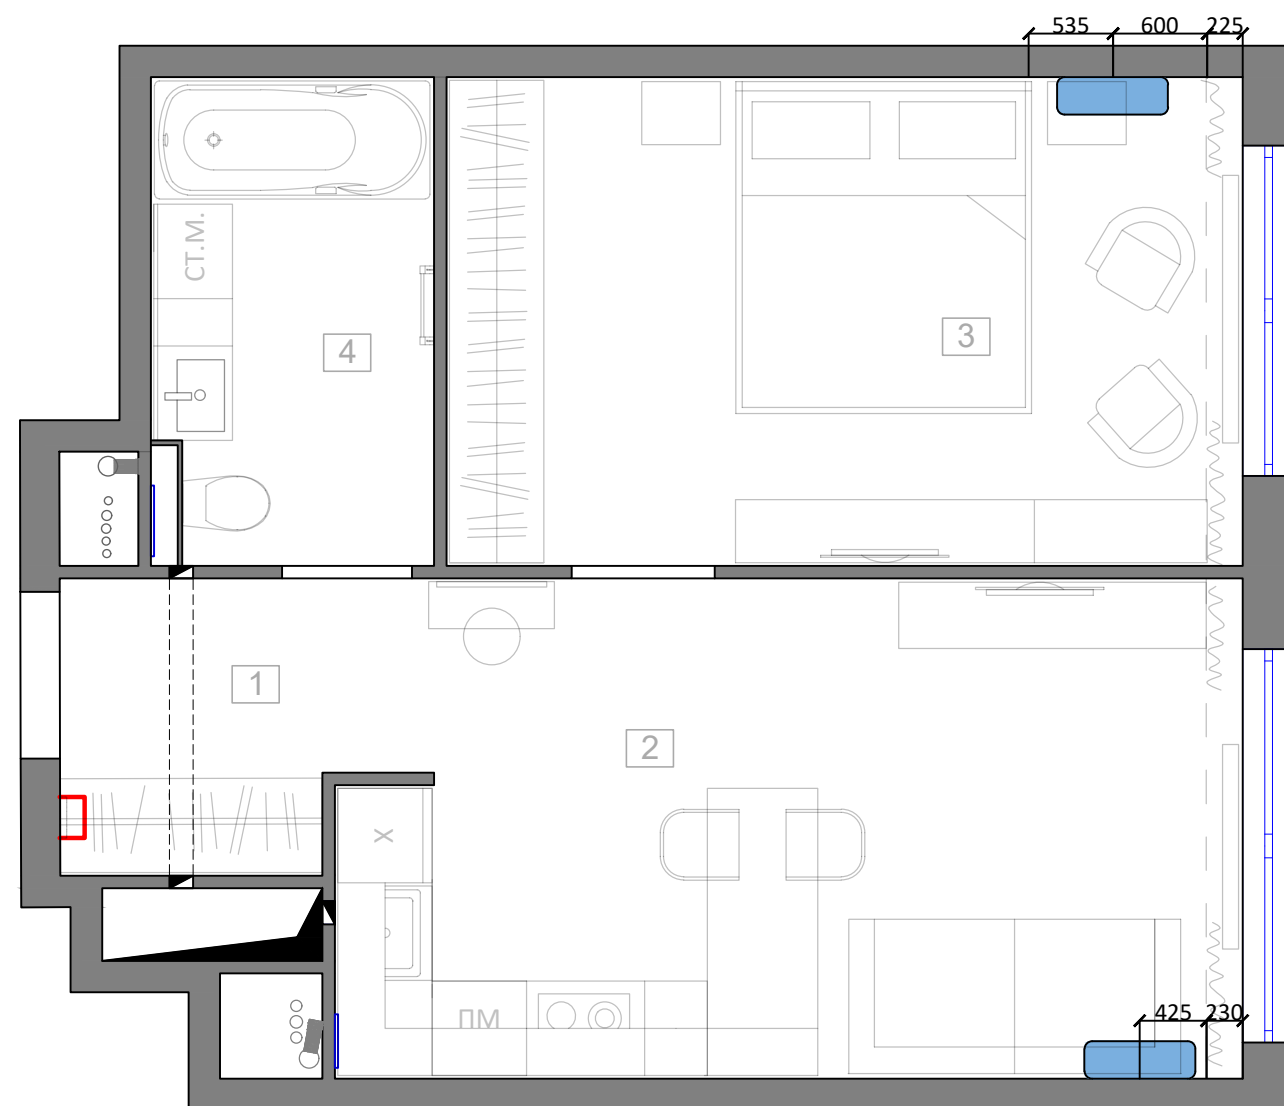

ПРИМЕЧАНИЯ

1. Установку внутреннего блока кондиционера и установку радиаторов согласовать со специалистами, после выбора модели.
2. Размеры и расчет теплоотдачи радиаторов уточнить у специалистов при заказе.
3. При необходимости смонтировать под радиаторами датчики протечки.
4. Слив кондиционера подключить к канализации.
5. Дизайн проект не является инженерным. Все инженерные чертежи и черновые работы (проводка отопления и системы кондиционирования) не входят в дизайн проект.

117545, Г.МОСКВА, ВН.ТЕР.Г.
МУНИЦИПАЛЬНЫЙ ОКРУГ
ЧЕРТАНОВО ЦЕНТРАЛЬНОЕ, Ш
ВАРШАВСКОЕ,
Д. 129, К. 2

ЭКСПЛИКАЦИЯ ПОМЕЩЕНИЙ:

№	ПОМЕЩЕНИЕ:	S, м ²
1	Прихожая	4,03
2	Гостиная-кухня	17,52
3	Спальня	15,71
4	Санузел	5,43
ОБЩАЯ ПЛОЩАДЬ:		42,69

УСЛОВНЫЕ ОБОЗНАЧЕНИЯ

	Начальная плитка раскладки керамогранита
	Направление укладки ламината
	Пробковый компенсатор 4,1 пг/м
	Плинтус - L, 22,7 пг/м
	Напольная плитка WONDER DESERT LUX 590x590мм
	Ламинат Creativ herringbone Аликанте 640x143x12 мм
	Керамогранит Италон Charme Evo Calacatta Nat Re 600x1200 мм

ДИЗАЙН ПРОЕКТ
2-КОМНАТНОЙ КВАРТИРЫ

АДРЕС:
г. Москва, ЮАО, 1-й Котляровский пер., 2Ак3

ВЫПОЛНИЛИ:

Дизайнер:

Визуализации:

Чертежи:

ПРОВЕРИЛА:

Главный дизайнер:

ДАТА ВЫПУСКА:

НАЗВАНИЕ ЛИСТА:


**План напольного
покрытия**

НОМЕР ЛИСТА:

16

МАСШТАБ:

1:100 (A3)

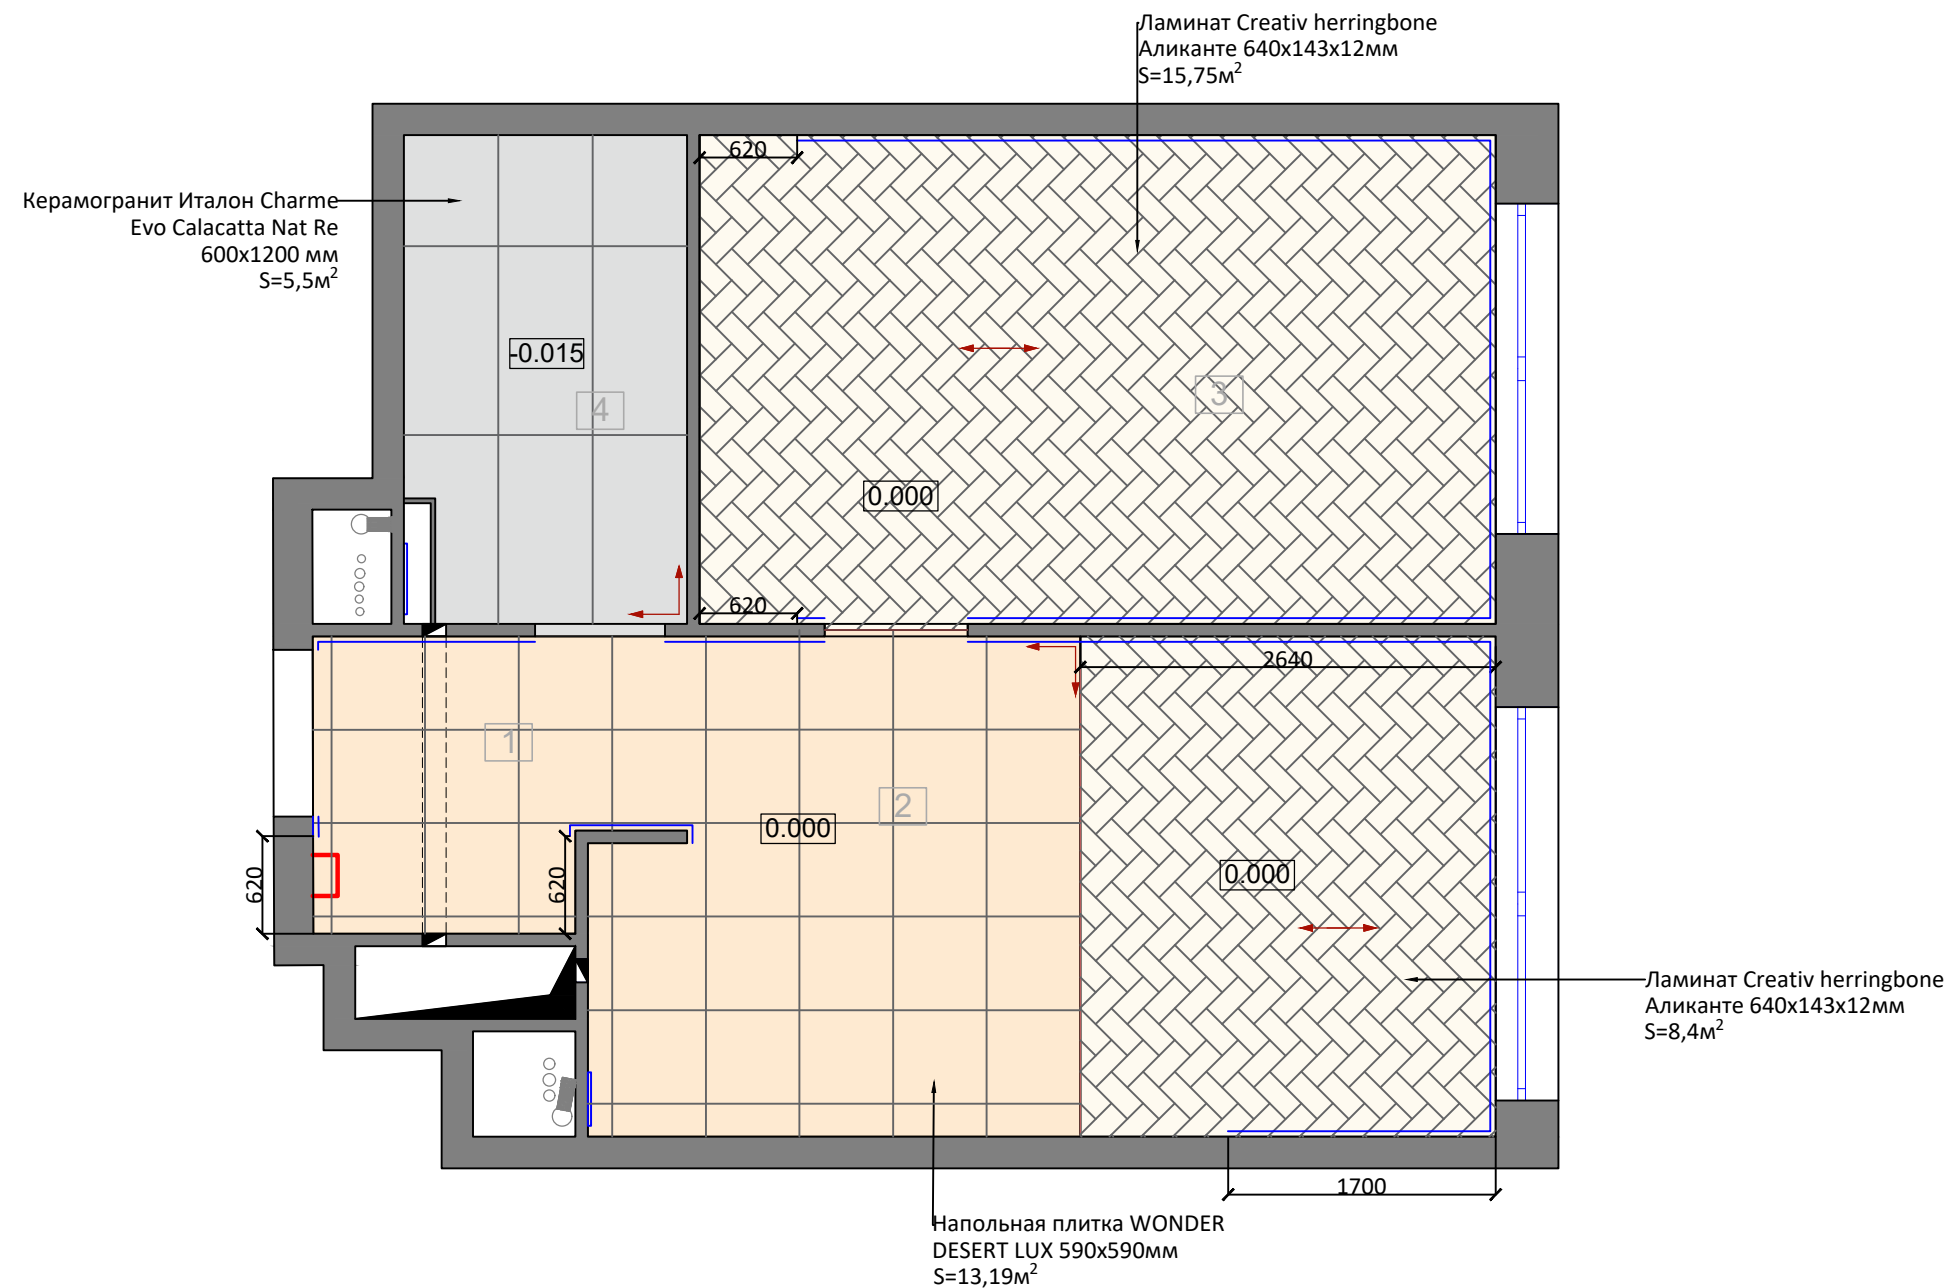

ПРИМЕЧАНИЯ






1. Указанное количество соответствует точной площади покрытия (при заказе необходимо учесть запас материала)
2. Толщина швов плитки 0,5-0,8 мм, укладка при помощи 3Д крестиков (системы выравнивания плитки).
3. Толщина кафельного клея в проекте не учитывается. Данные моменты решает специалист на месте учитывая нюансы помещения и размер плитки.
4. Направление укладки плитки - по согласованию с заказчиком.
5. Общее количество и детальная информация по отделочным материалам - в ведомости.
6. Дизайн проект не является инженерным. Все инженерные чертежи и черновые работы (стяжка, штукатурные работы, выравнивание стен, пола) не входят, т.к. эти работы не возможно просчитать в дизайн проекте.

117545, Г.МОСКВА, ВН.ТЕР.Г.
МУНИЦИПАЛЬНЫЙ ОКРУГ
ЧЕРТАНОВО ЦЕНТРАЛЬНОЕ, Ш
ВАРШАВСКОЕ,
Д. 129, К. 2

ЭКСПЛИКАЦИЯ ПОМЕЩЕНИЙ:

№	ПОМЕЩЕНИЕ:	S, м ²
1	Прихожая	4,03
2	Гостиная-кухня	17,52
3	Спальня	15,71
4	Санузел	5,43
ОБЩАЯ ПЛОЩАДЬ:		42,69

УСЛОВНЫЕ ОБОЗНАЧЕНИЯ

 	Натяжной потолок, белый матовый полимер	5,6 м ²
	ГКЛ + покраска белый мат.	35,8 м ²
	Потолочный карниз	35,2 м.п.
	Закладные детали	29 шт
	Высота опускания потолка	

ДИЗАЙН ПРОЕКТ
2-КОМНАТНОЙ КВАРТИРЫ

АДРЕС:
г. Москва, ЮАО, 1-й Котляровский
пер., 2Ак3

ВЫПОЛНИЛИ:

Дизайнер:

Визуализации:

Чертежи:

ПРОВЕРИЛА:

Главный дизайнер:

ДАТА ВЫПУСКА:

НАЗВАНИЕ ЛИСТА:


**План потолочного
покрытия**

НОМЕР ЛИСТА:

17

МАСШТАБ:

1:100 (A3)

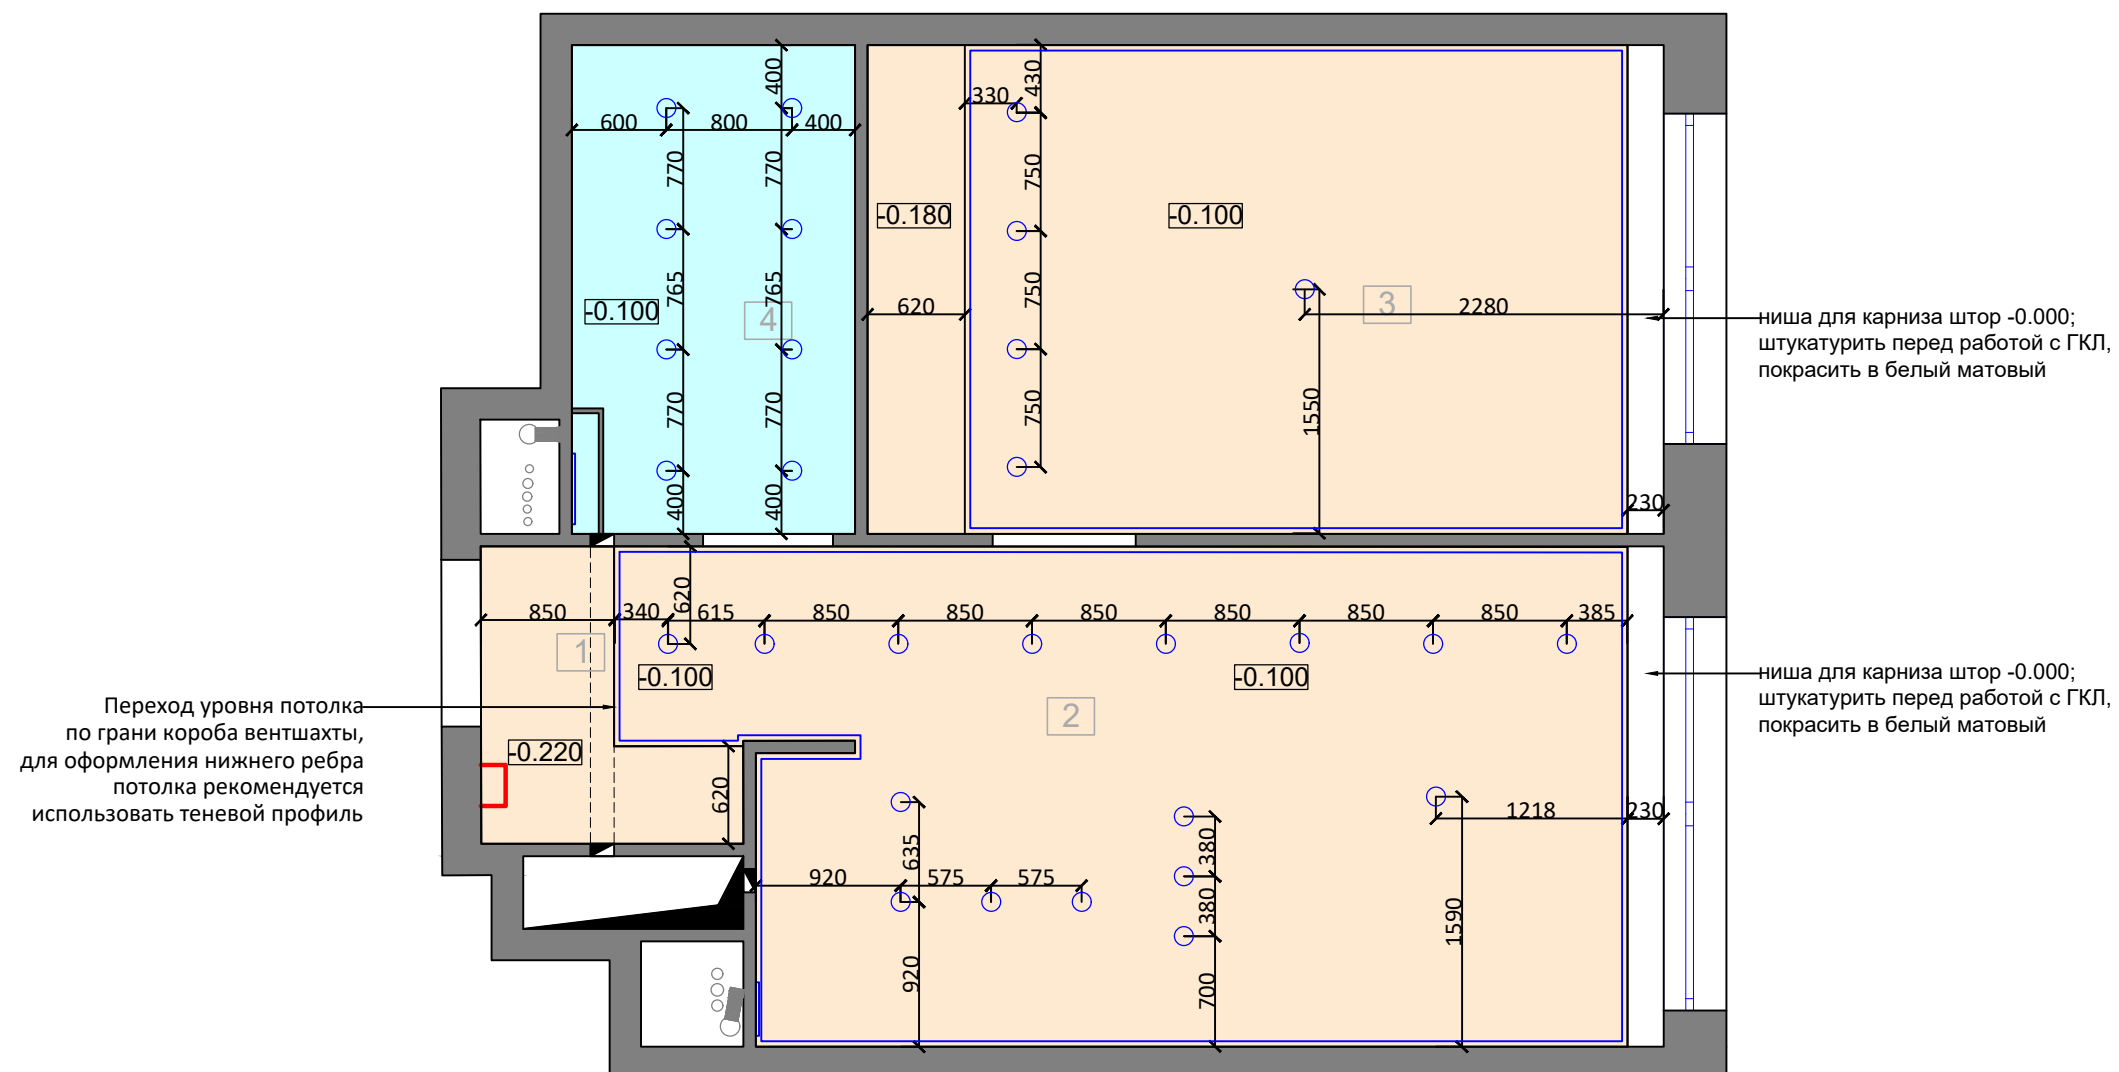

ПРИМЕЧАНИЯ

1. Все закладные детали уточнять и согласовывать с мастерами данных этапов работ.
2. Размеры даны в миллиметрах
3. На чертежах указана площадь покрытия, для заказа учитывать запас материала.
4. Дизайн проект не является инженерным. Все инженерные чертежи и черновые работы (штукатурные работы, выравнивание стен) не входят, т.к. эти работы не возможно просчитать в дизайн проекте.

ЭКСПЛИКАЦИЯ ПОМЕЩЕНИЙ:

№	ПОМЕЩЕНИЕ:	S, м ²
1	Прихожая	4,03
2	Гостиная-кухня	17,52
3	Спальня	15,71
4	Санузел	5,43
ОБЩАЯ ПЛОЩАДЬ:		42,69

СПЕЦИФИКАЦИЯ СВЕТИЛЬНИКОВ:

	Люстра	3шт
	Встроенный точечный светильник	23шт
	Подвесной светильник	3шт
	Стеновой светильник	2шт
	Подсветка	3,6м.п.
	Электровывод	7шт
	Вентилятор	1шт

ДИЗАЙН ПРОЕКТ
2-КОМНАТНОЙ КВАРТИРЫ

АДРЕС:
г. Москва, ЮАО, 1-й Котляровский
пер., 2Ак3

ВЫПОЛНИЛИ:

Дизайнер:

Визуализации:

Чертежи:

ПРОВЕРИЛА:

Главный дизайнер:

ДАТА ВЫПУСКА:

НАЗВАНИЕ ЛИСТА:


План освещения

НОМЕР ЛИСТА:

18

МАСШТАБ:

1:100 (A3)

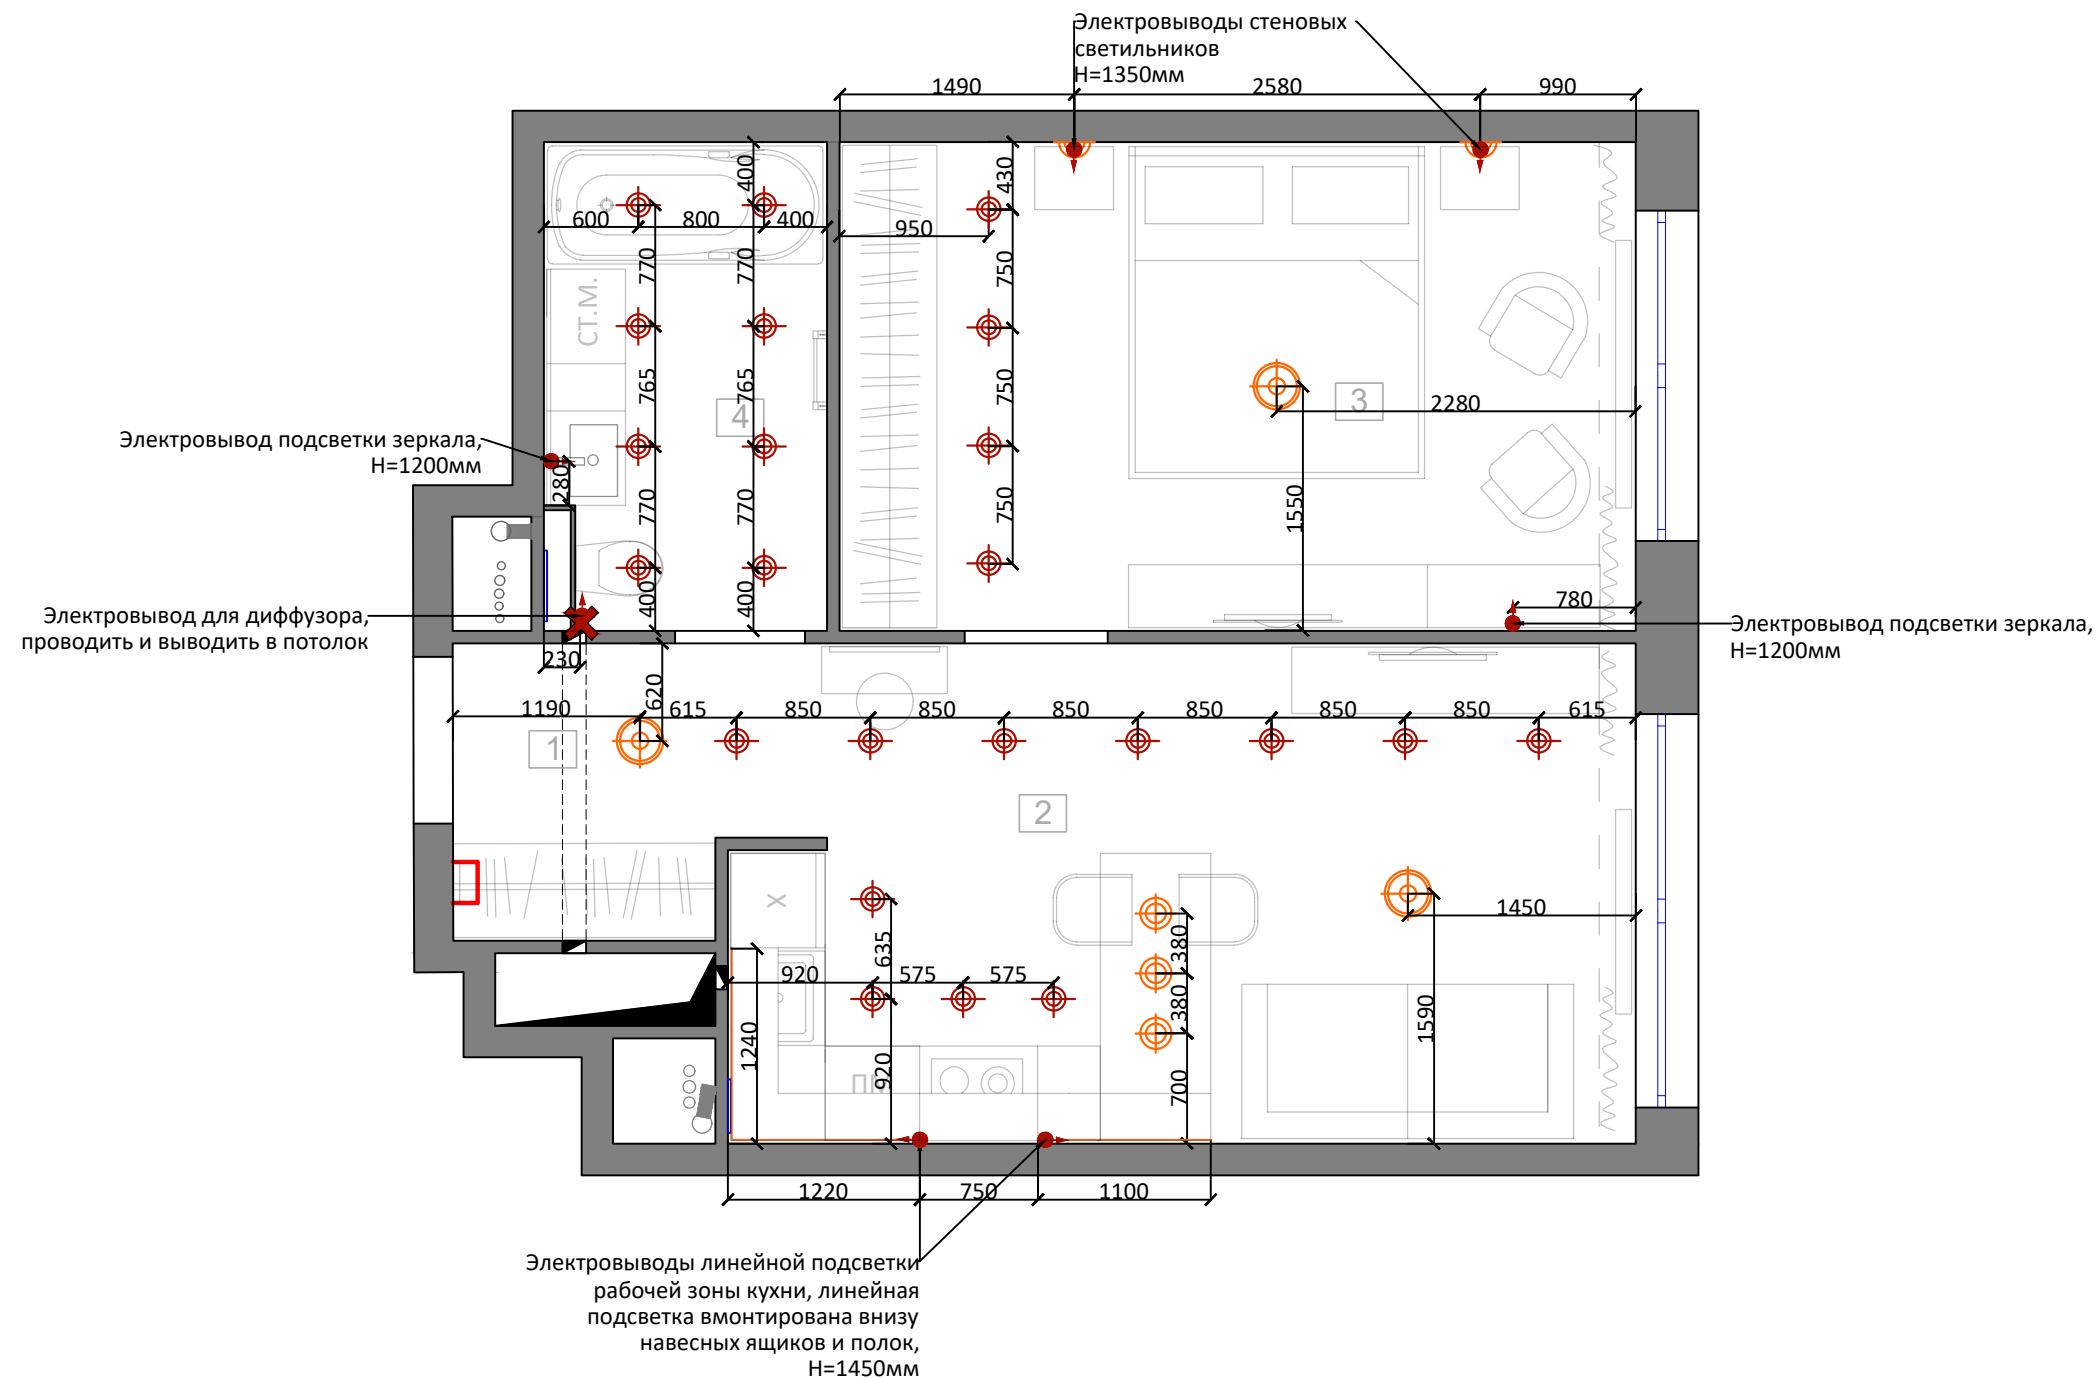

ПРИМЕЧАНИЯ

1. Привязки даны по центру осветительных приборов.

2. Все высотные размеры даны от чистого пола.





3. Дизайн проект не является инженерным. Все инженерные чертежи и черновые работы (трассировка кабельных линий) не входят в дизайн проект.


117545, Г.МОСКВА, ВН.ТЕР.Г.
МУНИЦИПАЛЬНЫЙ ОКРУГ
ЧЕРТАНОВО ЦЕНТРАЛЬНОЕ, Ш
ВАРШАВСКОЕ,
Д. 129, К. 2

ЭКСПЛИКАЦИЯ ПОМЕЩЕНИЙ:

№	ПОМЕЩЕНИЕ:	S, м ²
1	Прихожая	4,03
2	Гостиная-кухня	17,52
3	Спальня	15,71
4	Санузел	5,43
ОБЩАЯ ПЛОЩАДЬ:		42,69

СПЕЦИФИКАЦИЯ ВЫКЛЮЧАТЕЛЕЙ:

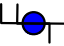	Одноклавишный	4шт
	Двухклавишный	3шт
	Проходной двухклавишный	2шт
	Перекрестный двухклавишный	1шт

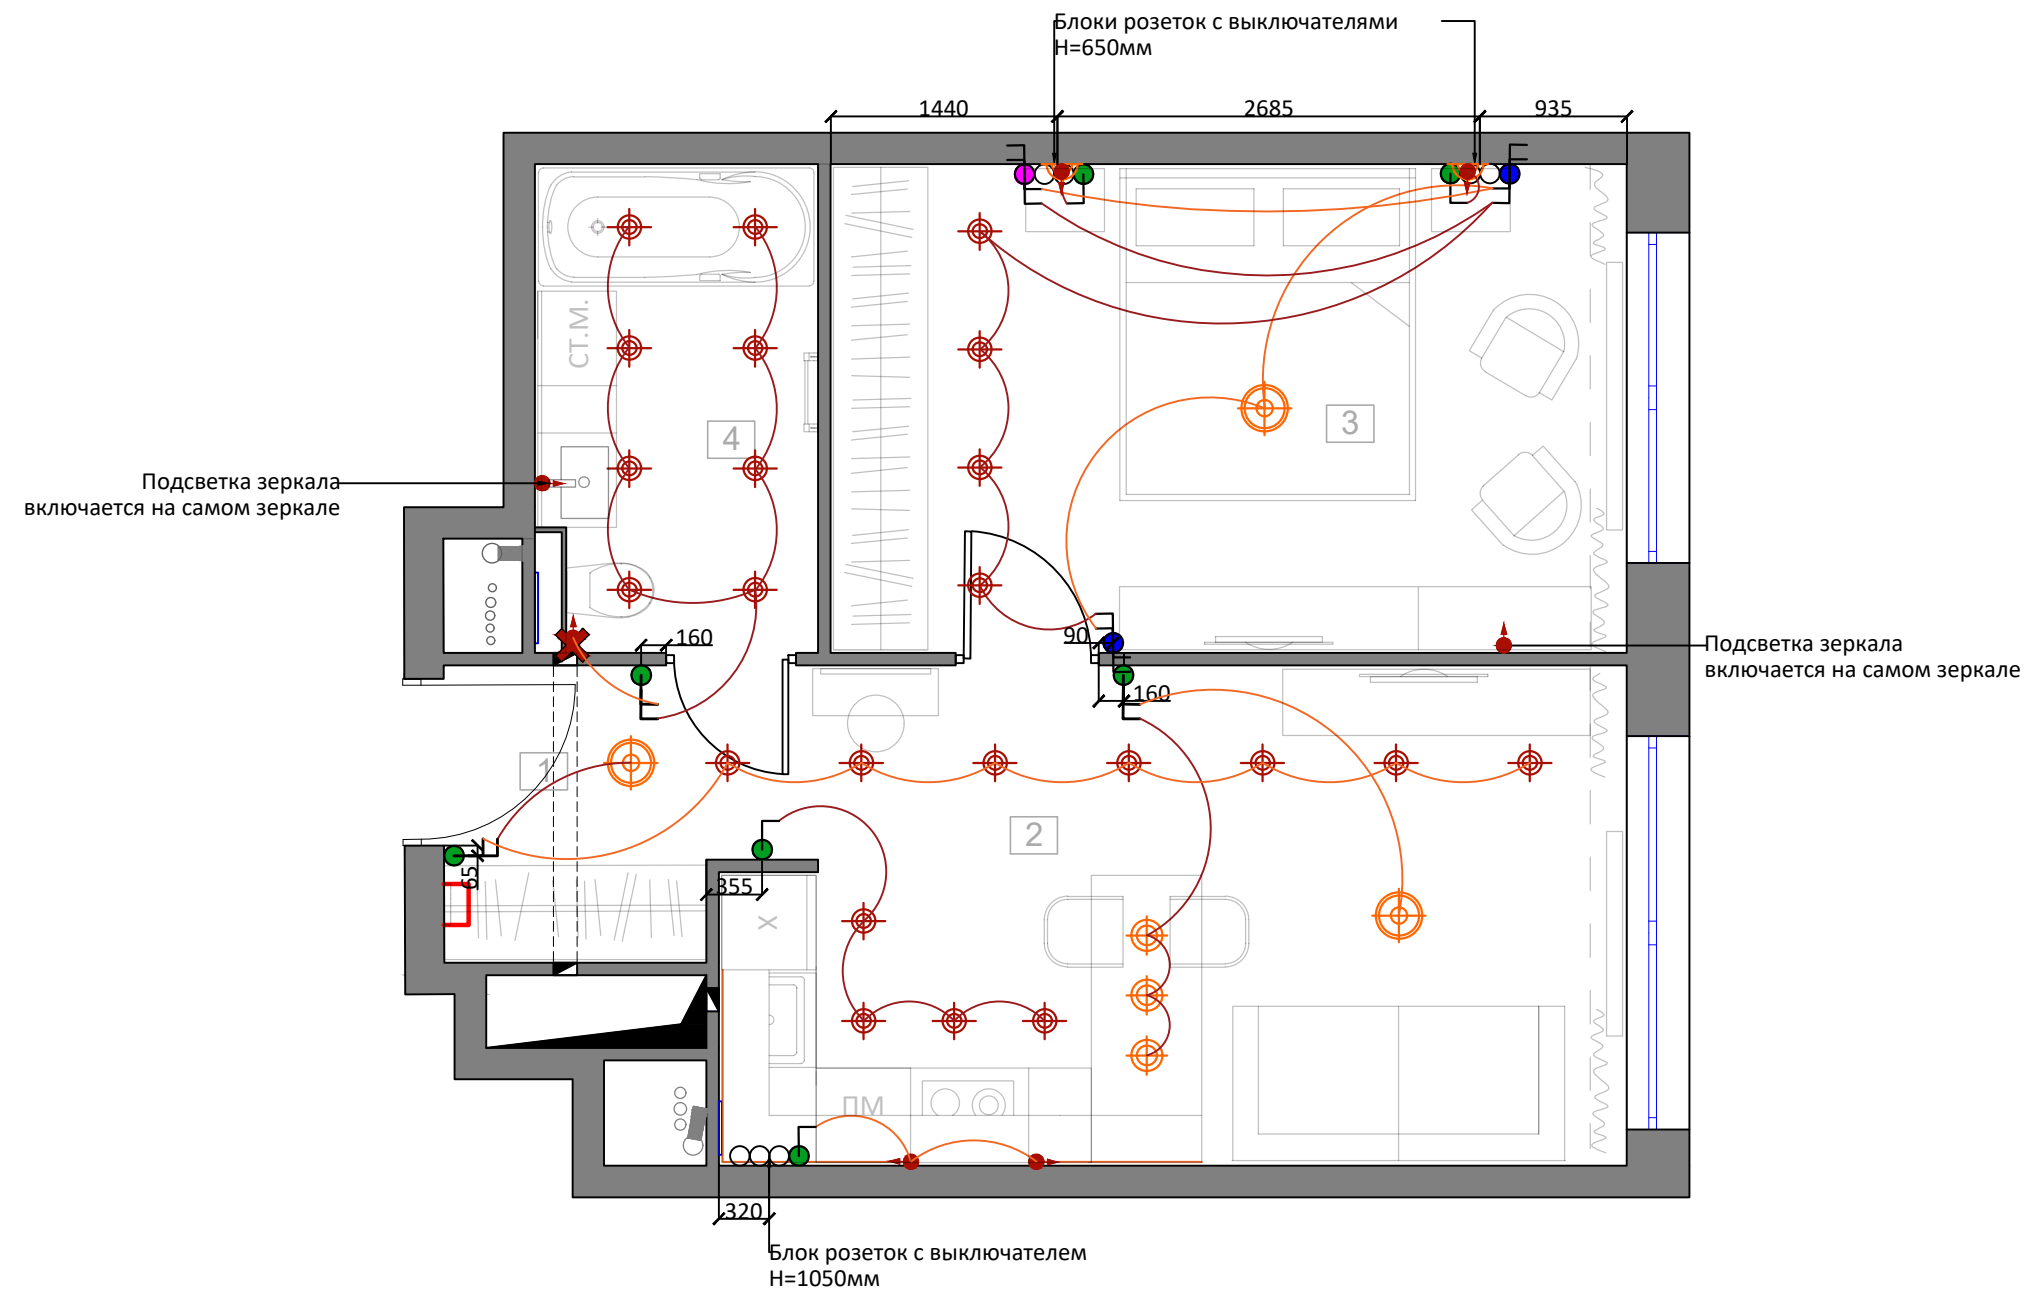

ПРИМЕЧАНИЯ

1. Все размеры даны от уровня чистого пола.
2. Высота расположения выключателей h=900мм, если не указано иное.
3. Привязки даны по центру одиночных выключателей, осветительных приборов, групп и блоков, в т.ч. с розетками.
4. Дизайн проект не является инженерным. Все инженерные чертежи и черновые работы (трассировка кабельных линий) не входят в дизайн проект.

ДИЗАЙН ПРОЕКТ
2-КОМНАТНОЙ КВАРТИРЫ

АДРЕС:
г. Москва, ЮАО, 1-й Котляровский
пер., 2Ак3

ВЫПОЛНИЛИ:

Дизайнер:

Визуализации:

Чертежи:

ПРОВЕРИЛА:

Главный дизайнер:

ДАТА ВЫПУСКА:

НАЗВАНИЕ ЛИСТА:

План управления
освещением

НОМЕР ЛИСТА:

19

МАСШТАБ:

1:100 (A3)

117545, Г.МОСКВА, ВН.ТЕР.Г.
МУНИЦИПАЛЬНЫЙ ОКРУГ
ЧЕРТАНОВО ЦЕНТРАЛЬНОЕ, Ш
ВАРШАВСКОЕ,
Д. 129, К. 2

ЭКСПЛИКАЦИЯ ПОМЕЩЕНИЙ:

№	ПОМЕЩЕНИЕ:	S, м ²
1	Прихожая	4,03
2	Гостиная-кухня	17,52
3	Спальня	15,71
4	Санузел	5,43
ОБЩАЯ ПЛОЩАДЬ:		42,69

СПЕЦИФИКАЦИЯ РОЗЕТОК:

	Розетка эл. с заземлением	24шт
	Розетка эл. с заземлением и влагозащитой	4шт
	Розетка эл. с заземлением силовая	1шт
	TV- антенна	2шт
	Интернет розетка	5шт
	Вывод электрокабеля	1шт
Всего розеток		37шт

ДИЗАЙН ПРОЕКТ
2-КОМНАТНОЙ КВАРТИРЫ

АДРЕС:
г. Москва, ЮАО, 1-й Котляровский пер., 2Ак3

ВЫПОЛНИЛИ:

Дизайнер:

Визуализации:

Чертежи:

ПРОВЕРИЛА:

Главный дизайнер:

ДАТА ВЫПУСКА:

НАЗВАНИЕ ЛИСТА:


План электрических
розеток

НОМЕР ЛИСТА:

20

МАСШТАБ:

1:100 (A3)

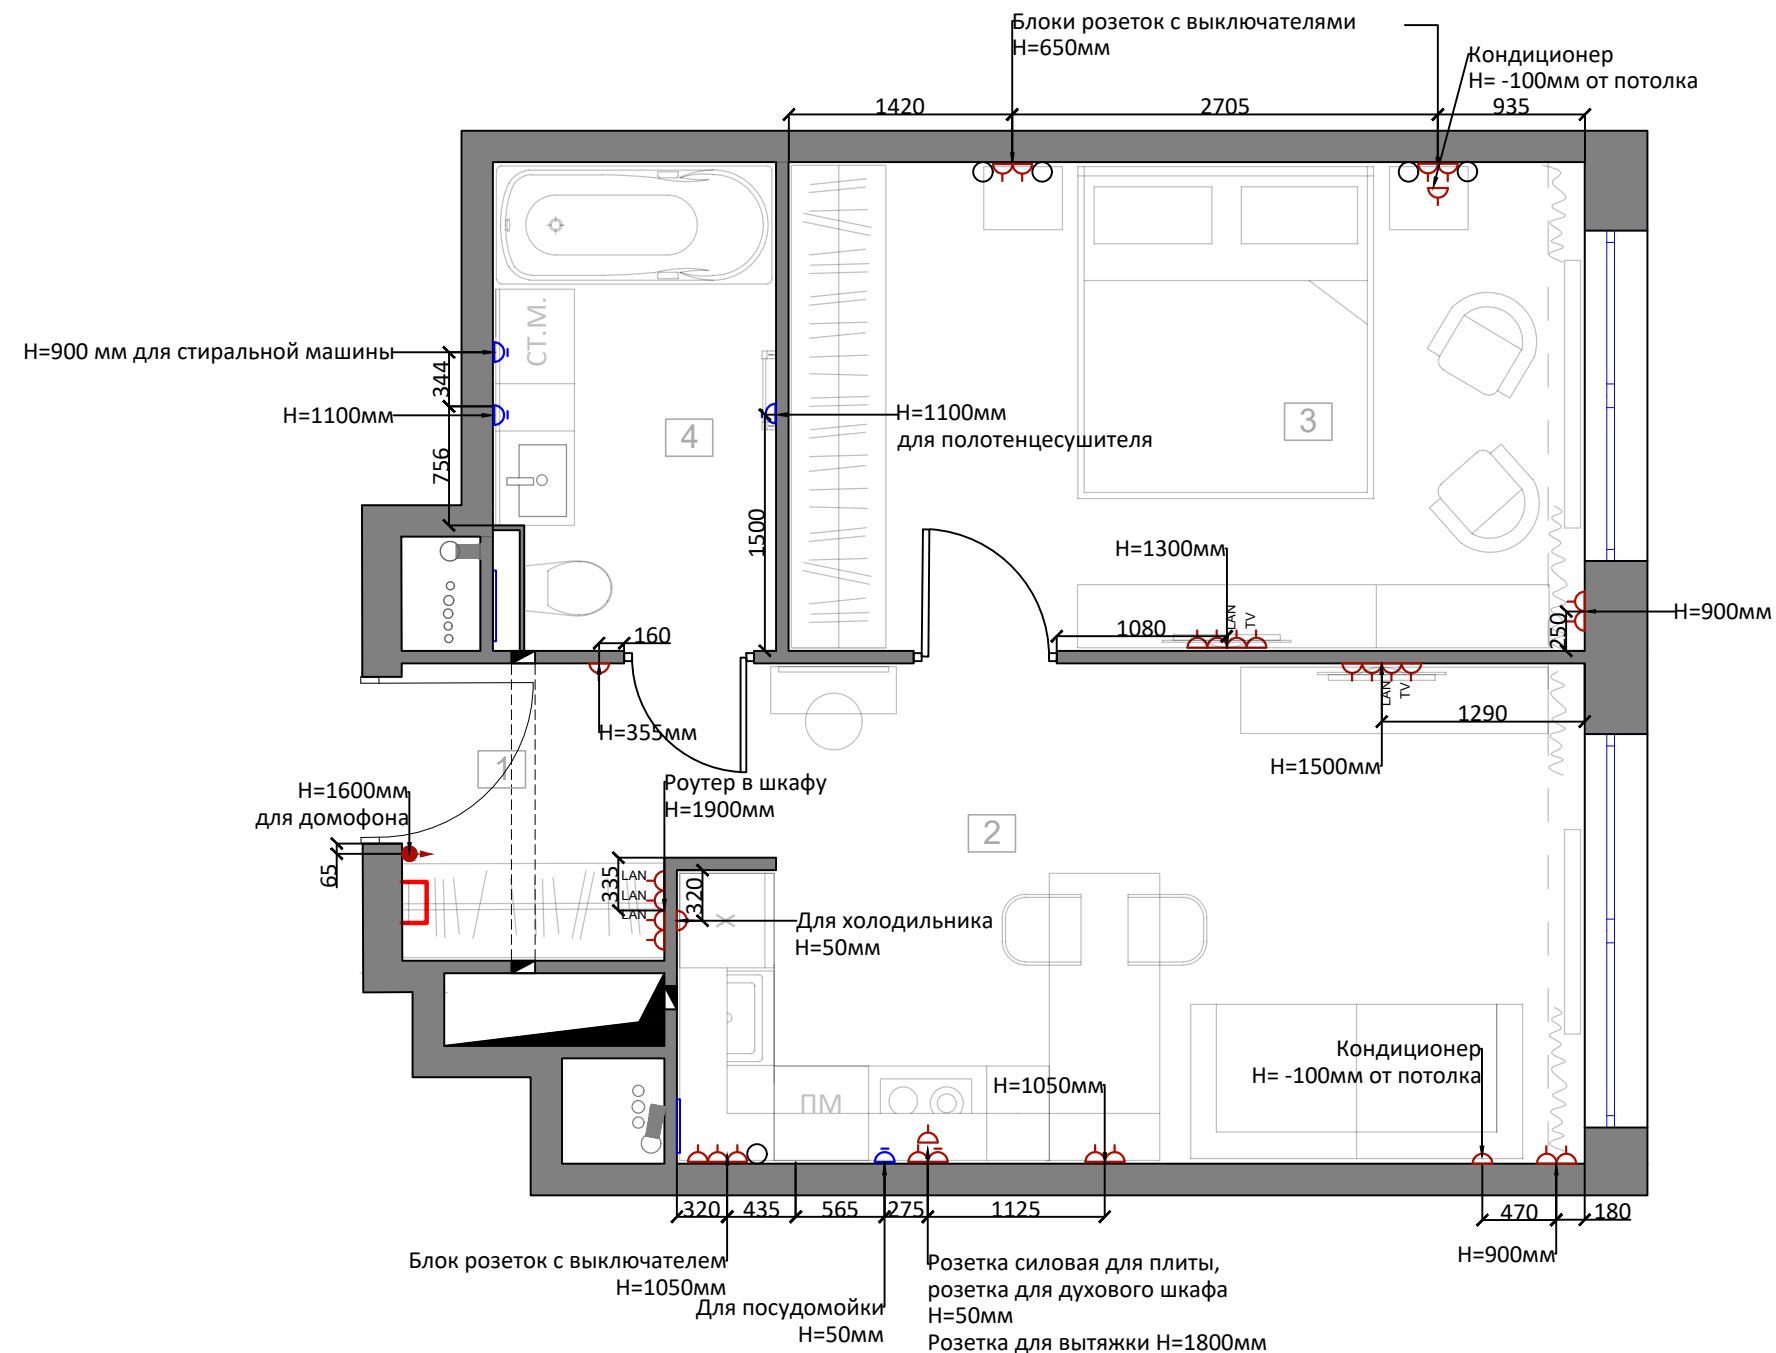

ПРИМЕЧАНИЯ

1. Все размеры даны от уровня чистого пола.
2. Высота расположения розеток $h=300\text{мм}$, если не указано иное.
3. Привязки даны по центру одиночных розеток, групп и блоков.
4. Проектирование и монтаж слаботочных систем, оборудования, системы кондиционирования выполняет специализированная организация.
5. На сложные электроприборы монтируется отдельная линия, в щиток предусмотреть реле, защиту от перепадов напряжения.
6. Дизайн проект не является инженерным. Все инженерные чертежи и черновые работы (трассировка кабельных линий, комплектация эл. щитка, просчет метража кабеля) не входят в дизайн проект.

117545, Г.МОСКВА, ВН.ТЕР.Г.
МУНИЦИПАЛЬНЫЙ ОКРУГ
ЧЕРТАНОВО ЦЕНТРАЛЬНОЕ, Ш
ВАРШАВСКОЕ,
Д. 129, К. 2

ЭКСПЛИКАЦИЯ ПОМЕЩЕНИЙ:

№	ПОМЕЩЕНИЕ:	S, м ²
1	Прихожая	4,03
2	Гостиная-кухня	17,52
3	Спальня	15,71
4	Санузел	5,43
ОБЩАЯ ПЛОЩАДЬ:		42,69

ПРИМЕЧАНИЯ

1. Размеры даны в миллиметрах. Высотные размеры даны от уровня чистого пола, стяжка и напольное покрытие не учитываются в чертеже.
2. На плане указаны размеры монтажных проемов дверей.
3. Размеры дверных проемов и дверных полотен уточнять у изготовителя при заказе дверей.
4. Дверная коробка устанавливается до чистовой отделки.

ДИЗАЙН ПРОЕКТ
2-КОМНАТНОЙ КВАРТИРЫ

АДРЕС:
г. Москва, ЮАО, 1-й Котляровский
пер., 2Ак3

ВЫПОЛНИЛИ:

Дизайнер:

Визуализации:

Чертежи:

ПРОВЕРИЛА:

Главный дизайнер:

ДАТА ВЫПУСКА:

НАЗВАНИЕ ЛИСТА:


План дверных
проемов

НОМЕР ЛИСТА:

21


МАСШТАБ:

1:100 (А3)

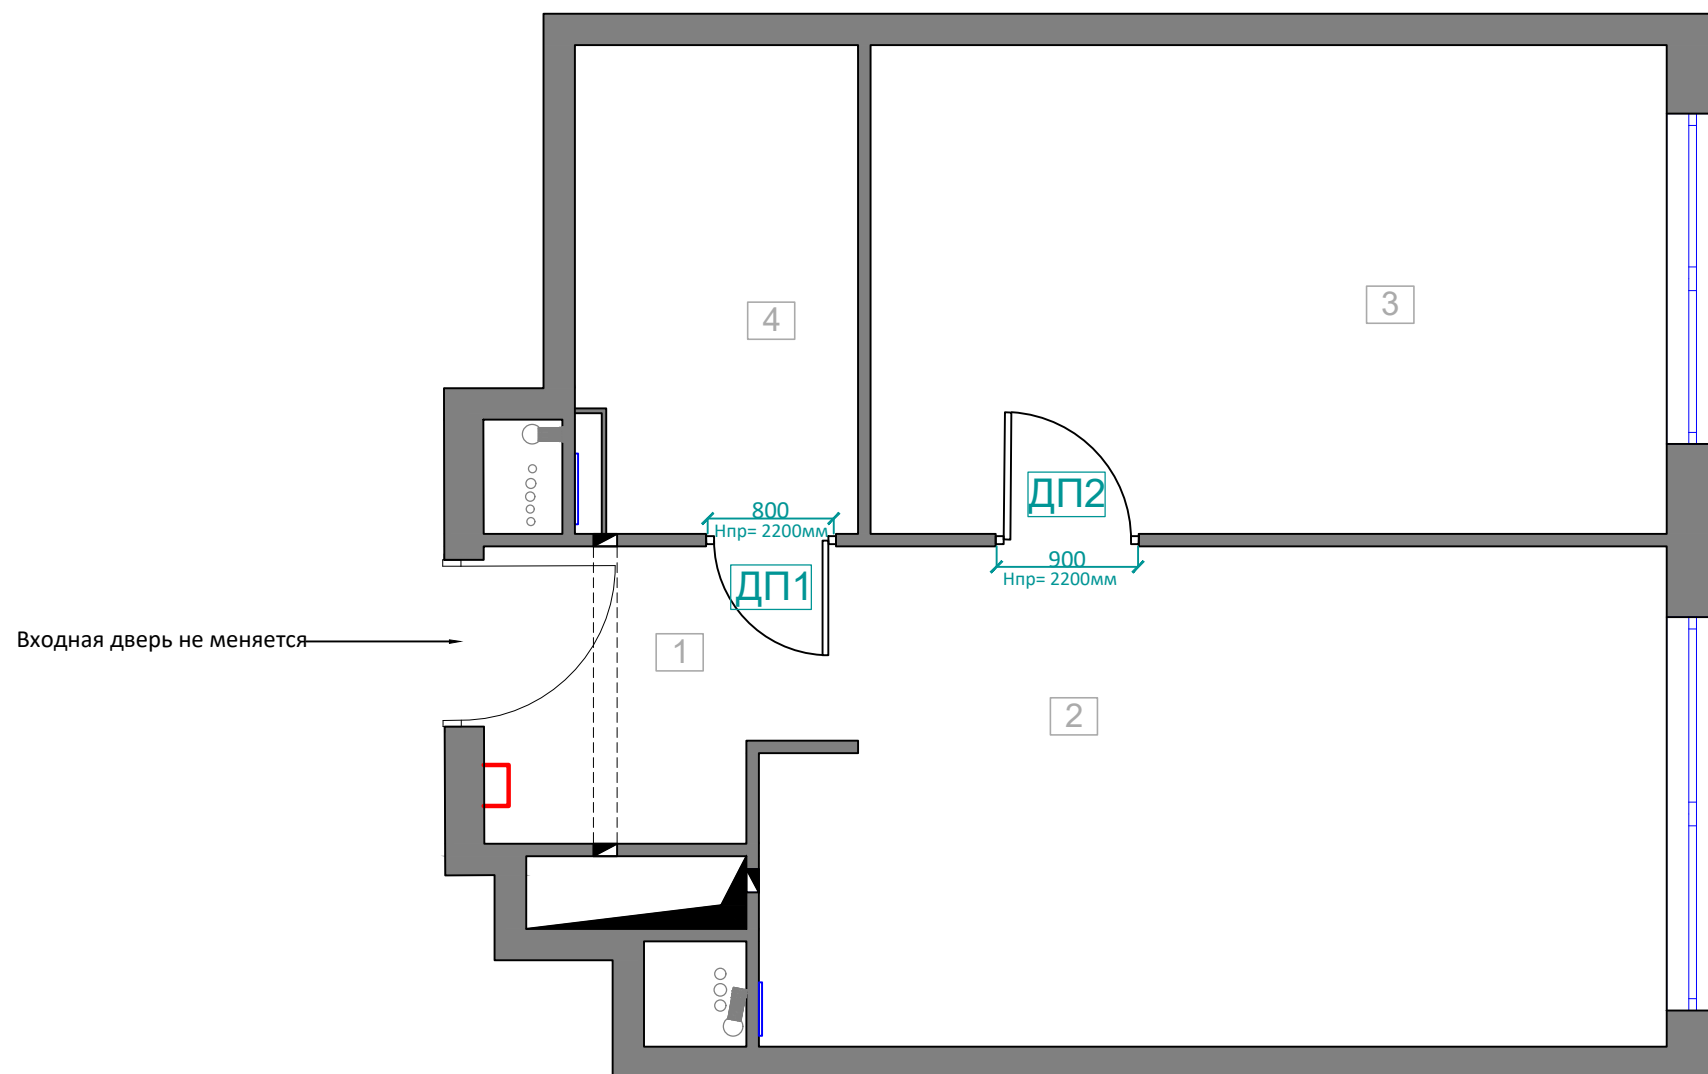

СПЕЦИФИКАЦИЯ ДВЕРЕЙ:				
	Наименование	Размер проема	Размер полотна	К-во
ДП1	Дверь межкомнатная распашная однопольная	800x2200(h)	700x2150(h)	1шт
ДП2	Дверь межкомнатная распашная однопольная	900x2200(h)	800x2150(h)	1шт
ВСЕГО КОМПЛЕКТОВ:				2шт

Схема заполнения
дверного проема

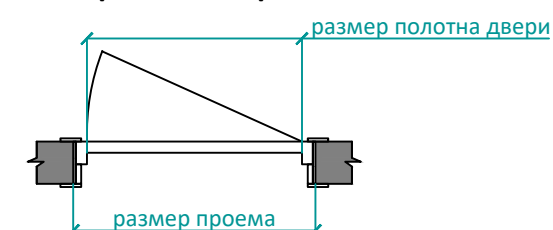
 







117545, Г.МОСКВА, ВН.ТЕР.Г.
МУНИЦИПАЛЬНЫЙ ОКРУГ
ЧЕРТАНОВО ЦЕНТРАЛЬНОЕ, Ш
ВАРШАВСКОЕ,
Д. 129, К. 2

ЭКСПЛИКАЦИЯ ПОМЕЩЕНИЙ:

№	ПОМЕЩЕНИЕ:	S, м ²
1	Прихожая	4,03
2	Гостиная-кухня	17,52
3	Спальня	15,71
4	Санузел	5,43
ОБЩАЯ ПЛОЩАДЬ:		42,69

ОСНОВНОЙ ВИД ОТДЕЛКИ

	Обои под покраску, краска Olsta WALL&CEILING, цвет: H459 Чай, м ²	55,08
	Обои под покраску, краска Olsta WALL&CEILING, цвет: 81A Beige grey, м ²	40,59
	Керамогранит Италон Charme Extra Lasa Nat Ret 600x1200мм, м ²	2,56
	3D панели valley 250x2000мм, м ²	2,78
	Декоративные молдинги 40 мм, шт.	35,65
	Декоративные молдинги 25 мм, шт.	30,15
	Керамогранит Италон Charme Evo Calacatta Nat Ret 600x1200мм, м ²	23,74

ДИЗАЙН ПРОЕКТ
2-КОМНАТНОЙ КВАРТИРЫ

АДРЕС:
г. Москва, ЮАО, 1-й Котляровский
пер., 2Ак3

ВЫПОЛНИЛИ:

Дизайнер:

Визуализации:

Чертежи:

ПРОВЕРИЛА:

Главный дизайнер:

ДАТА ВЫПУСКА:

НАЗВАНИЕ ЛИСТА:


План отделки стен

НОМЕР ЛИСТА:

22

МАСШТАБ:


1:100 (A3)

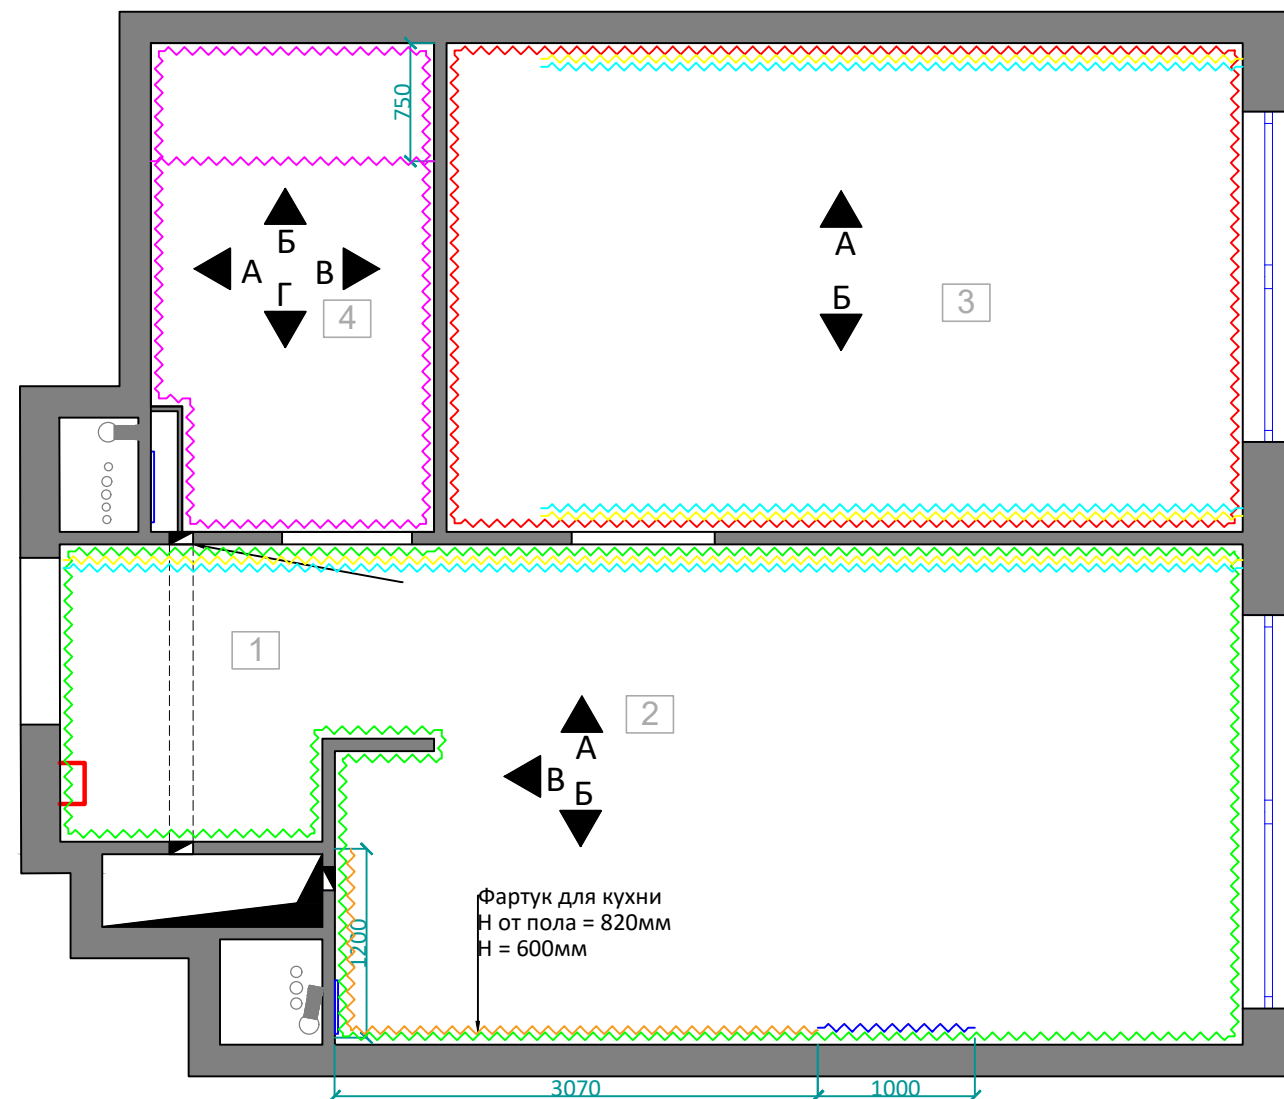


ПРИМЕЧАНИЯ

1. Все размеры даны от уровня чистого пола.
2. На чертежах указана площадь покрытия, при заказе следует учесть запас материала.
3. Основной вид отделки по помещениям указан в таблице, на плане показаны дополнительные виды отделки.
4. Монтаж фартука производится после монтажа столешницы, чтобы избежать уголков и большого количества силикона на стыках.
4. **Дизайн проект не является инженерным. Все инженерные чертежи и черновые работы (штукатурные работы, выравнивание стен, стяжка) не входят, т.к. эти работы не возможно просчитать в дизайн проекте.**
5. Детальная информация по материалам - на листах ведомостей.
6. Виды стен помещений показаны на листах 23-34.

ГОСТИНАЯ-КУХНЯ

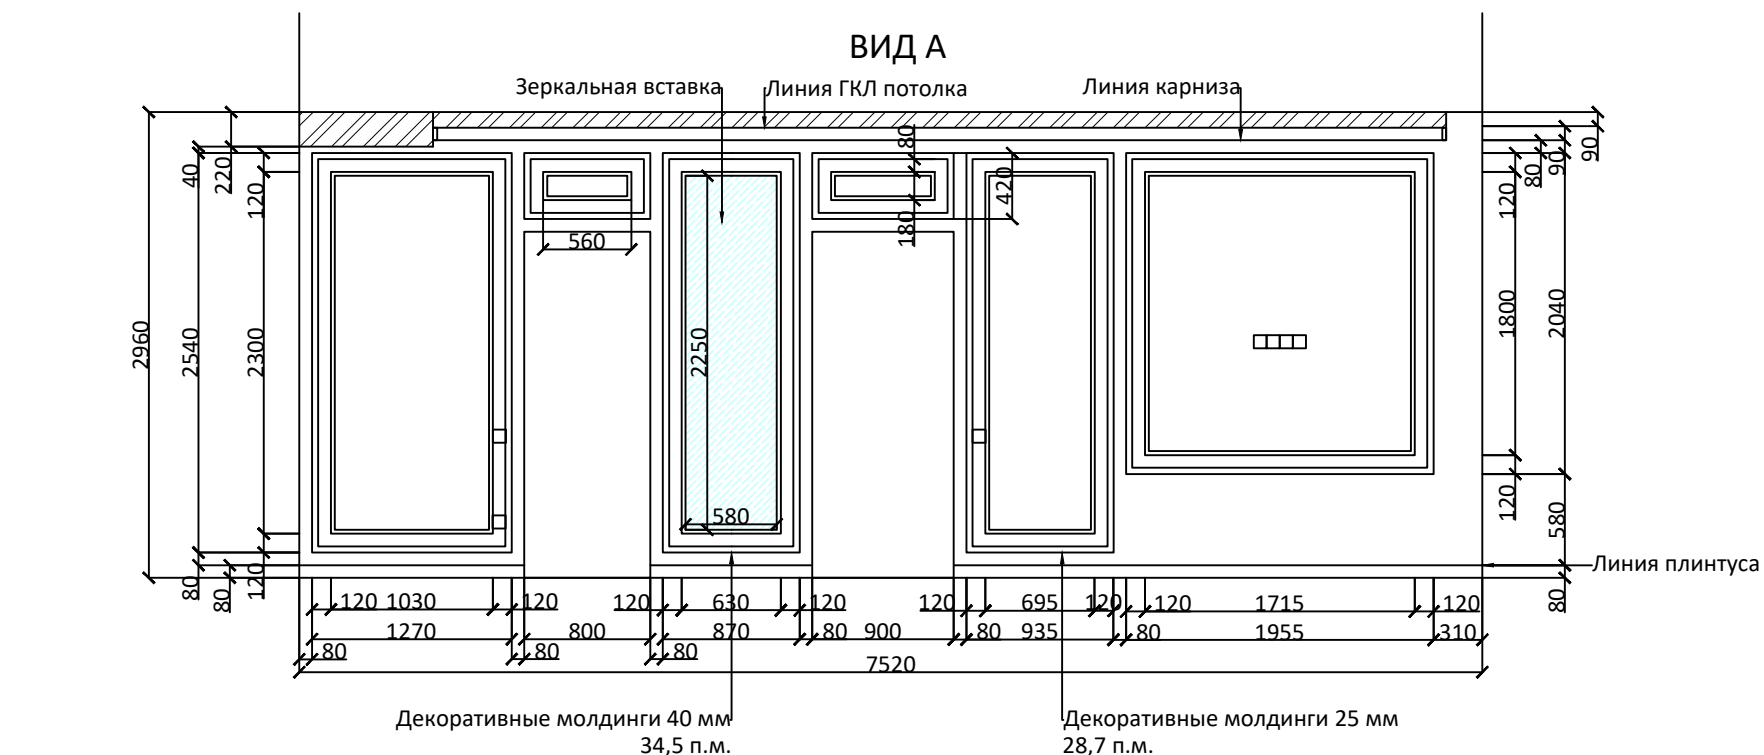

ГОСТИНАЯ-КУХНЯ

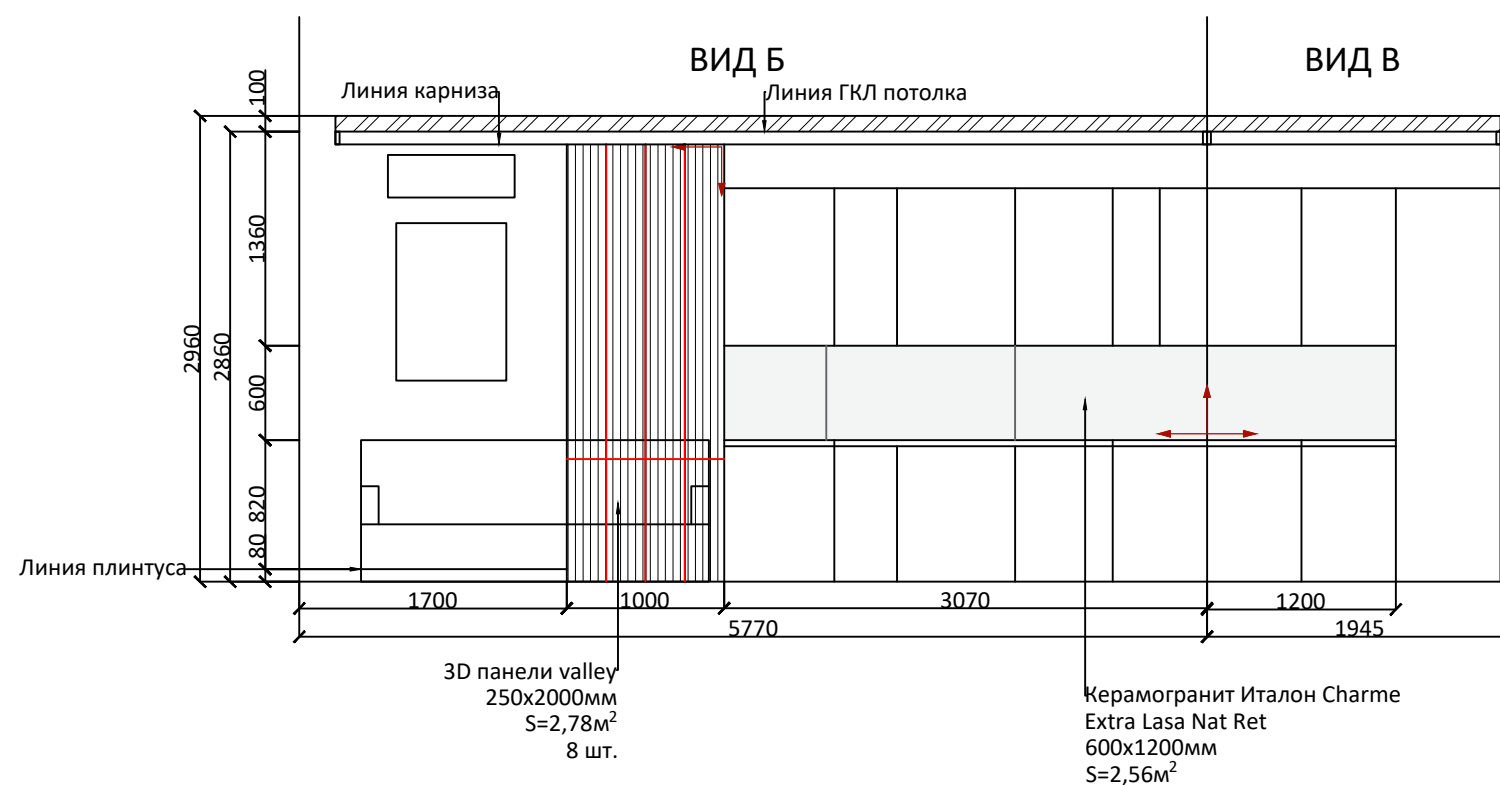

* Дизайн проект не является инженерным. Все инженерные чертежи и черновые работы (штукатурные работы, выравнивание стен) не входят, т.к. эти работы не возможно просчитать в дизайн проекте.

* Все размеры указаны без учета швов, кривизны стен, толщины клея.

Начало направления укладки плитки по горизонтали и вертикали, стороны обрезков плитки, решает специалист на месте, в процессе плиточных работ.

ЭКСПЛИКАЦИЯ ПОМЕЩЕНИЙ:

№	ПОМЕЩЕНИЕ:	S, м²
1	Прихожая	4,03
2	Гостиная-кухня	17,52
3	Спальня	15,71
4	Санузел	5,43
ОБЩАЯ ПЛОЩАДЬ:		42,69

ПРИМЕЧАНИЯ

1. Все размеры даны от уровня чистого пола, без учета толщины швов и материалов.
2. На чертежах указана площадь покрытия, при заказе следует учесть запас материала.
3. Детальная информация по материалам - на листах ведомостей.
4. Размеры зеркал, декоративных элементов, и раскладку керамогранита уточнить после выполнения чистового пола и заказа натяжных потолков.

ДИЗАЙН ПРОЕКТ 2-КОМНАТНОЙ КВАРТИРЫ

АДРЕС:
г. Москва, ЮАО, 1-й Котляровский
пер., 2Ак3

ВЫПОЛНИЛИ:

Дизайнер:

Визуализации:

Чертежи:

ПРОВЕРИЛА:

Главный дизайнер:

ДАТА ВЫПУСКА:

НАЗВАНИЕ ЛИСТА:

**Виды стен с
раскладкой плитки**

НОМЕР ЛИСТА:

23

МАСШТАБ:

1:100 (А3)

117545, Г.МОСКВА, ВН.ТЕР.Г.
МУНИЦИПАЛЬНЫЙ ОКРУГ
ЧЕРТАНОВО ЦЕНТРАЛЬНОЕ, Ш
ВАРШАВСКОЕ,
Д. 129, К. 2

ЭКСПЛИКАЦИЯ ПОМЕЩЕНИЙ:

№	ПОМЕЩЕНИЕ:	S, м ²
1	Прихожая	4,03
2	Гостиная-кухня	17,52
3	Спальня	15,71
4	Санузел	5,43
ОБЩАЯ ПЛОЩАДЬ:		42,69

ПРИМЕЧАНИЯ

1. Все размеры даны от уровня чистого пола, без учета толщины швов и материалов.
2. На чертежах указана площадь покрытия, при заказе следует учесть запас материала.
3. Детальная информация по материалам - на листах ведомостей.
4. Размеры зеркал, декоративных элементов, и раскладку керамогранита уточнить после выполнения чистового пола и заказа натяжных потолков.

ДИЗАЙН ПРОЕКТ
2-КОМНАТНОЙ КВАРТИРЫ

АДРЕС:
г. Москва, ЮАО, 1-й Котляровский
пер., 2Ак3

ВЫПОЛНИЛИ:

Дизайнер:

Визуализации:

Чертежи:

ПРОВЕРИЛА:

Главный дизайнер:

ДАТА ВЫПУСКА:

НАЗВАНИЕ ЛИСТА:

**Виды стен с
раскладкой плитки**


НОМЕР ЛИСТА:

24


МАСШТАБ:

1:100 (А3)

СПАЛЬНЯ

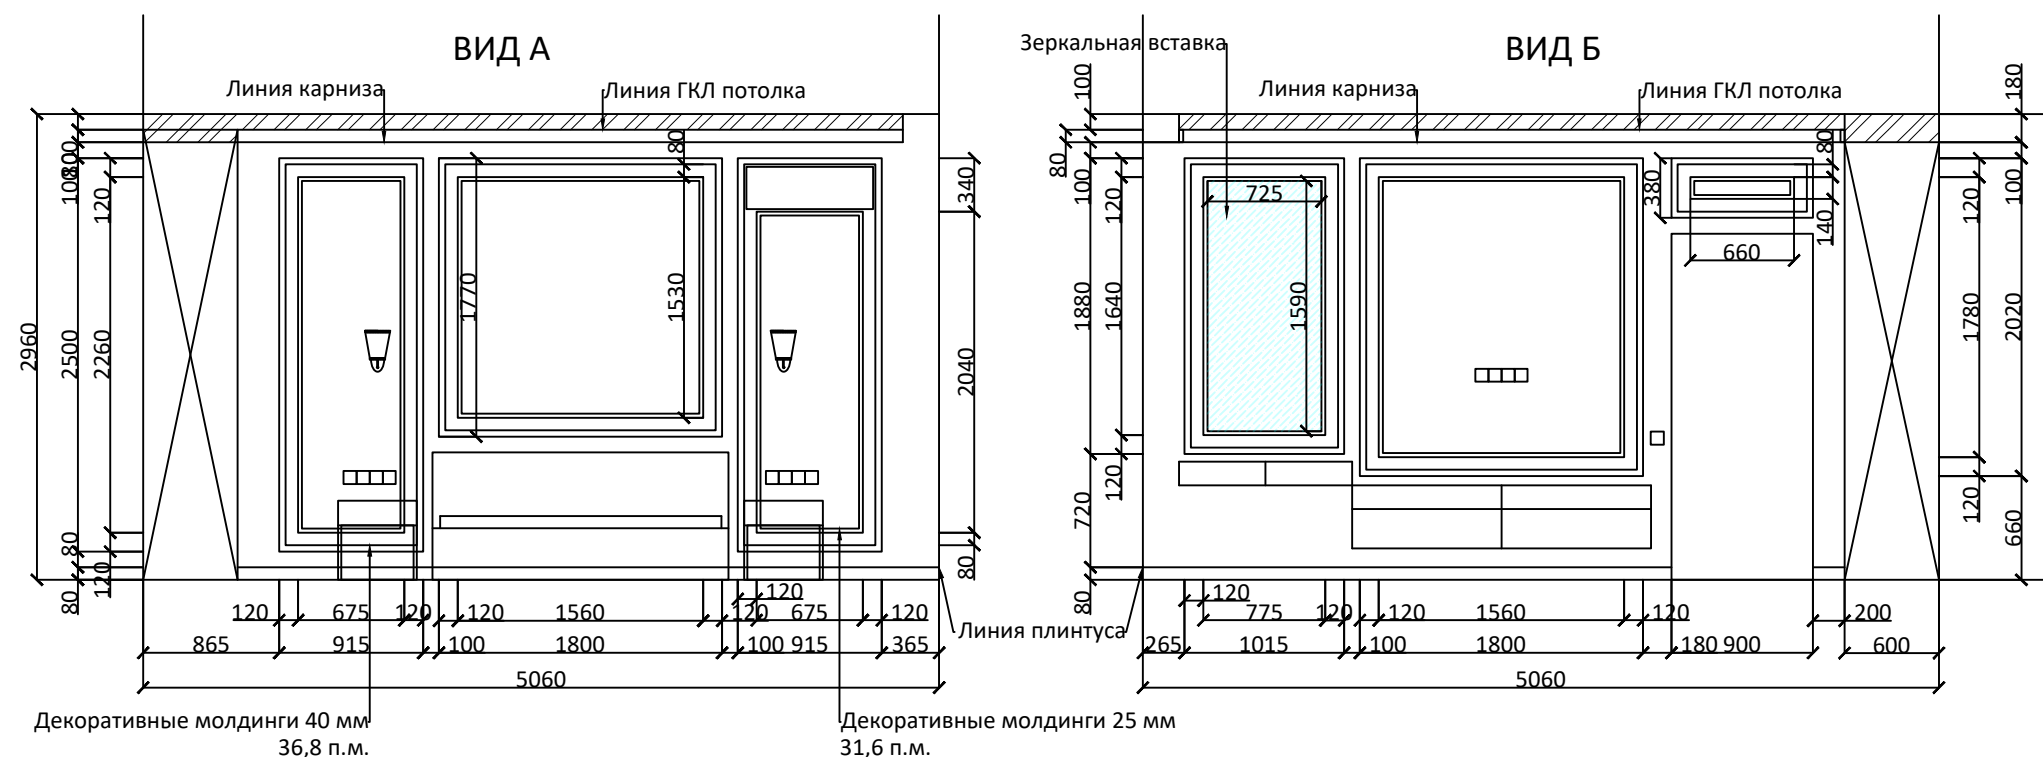

САНУЗЕЛ

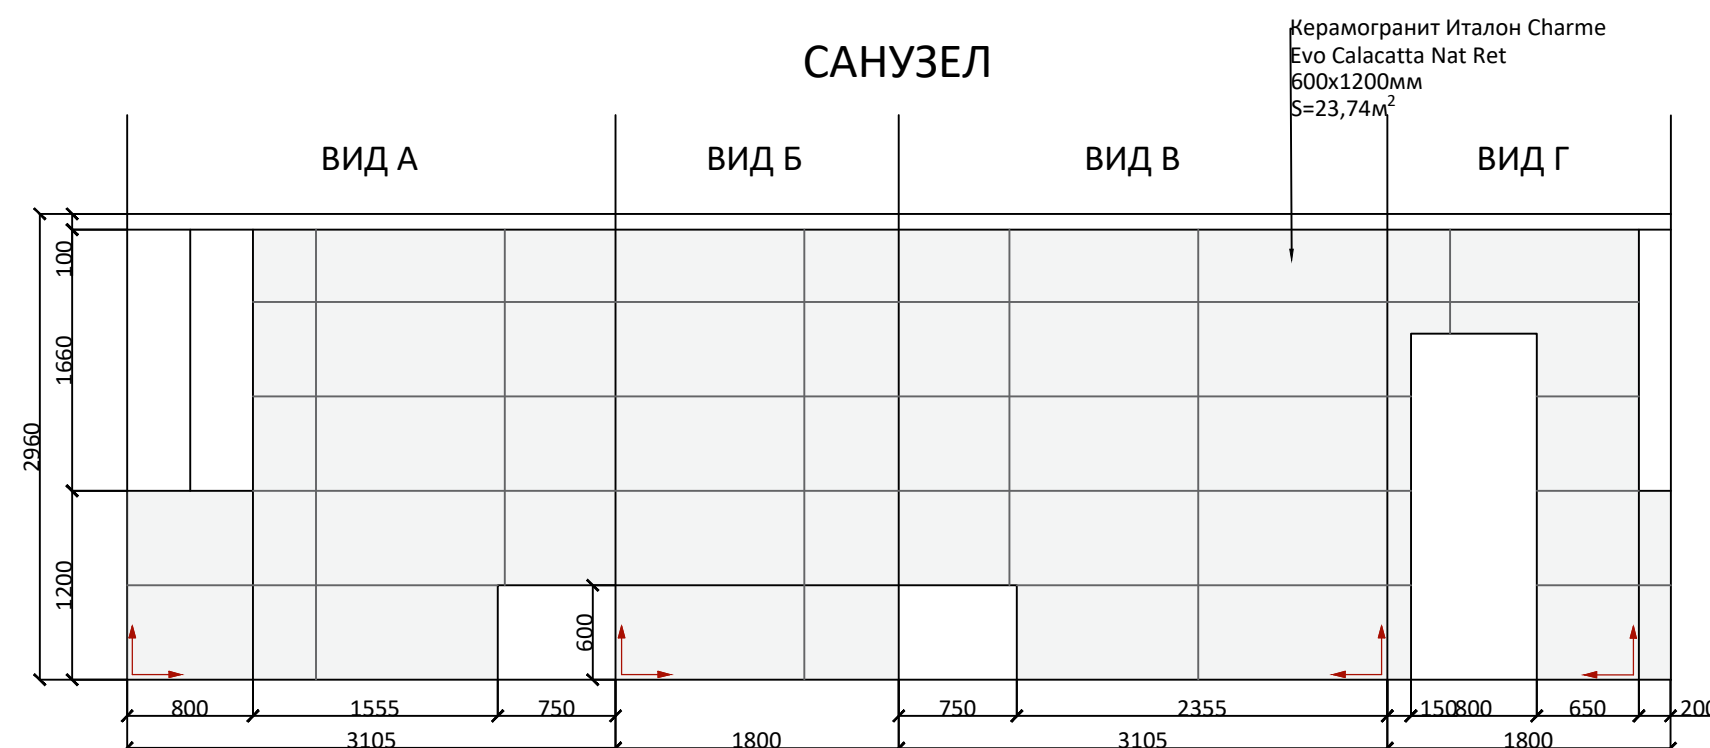

* Дизайн проект не является инженерным. Все инженерные чертежи и черновые работы (штукатурные работы, выравнивание стен) не входят, т.к. эти работы не возможно просчитать в дизайн проекте.

* Все размеры указаны без учета швов, кривизны стен, толщины клея.

Начало направления укладки плитки по горизонтали и вертикали, стороны обрезков плитки, решает специалист на месте, в процессе плиточных работ.

Настенные покрытия			
Помещение	Вид отделки	Кол-во	Ед. изм.
1,2,3	Производитель: Rasch Наименование: Обои под покраску Размер: 20x0,75 м	6,38	шт.
	Производитель: Orac decor Наименование: Декоративные молдинги Размер: д 200 х в 2,5 х ш 0,9 см	30,15	шт.
	Производитель: Orac decor Наименование: Декоративные молдинги Размер: д 200 х в 4 х ш 1,9 см	35,65	шт.
1,2	Производитель: Olsta Наименование: Краска WALL&CEILING Цвет: H459 Чай	55,08	м2
2	Производитель: Orac decor Наименование: 3D панели valley Размер: д 200 х в 25 х ш 1,3 см	8	шт.
	Производитель: на заказ Наименование: Зеркало настенное Размер: 2250x580мм (уточнить при заказе)	1	шт.
	Производитель: Италон Наименование: Керамогранит Италон Charme Extra Lasa Nat Ret Размер: 60x120 см	2,56	м2
3	Производитель: Olsta Наименование: Краска WALL&CEILING Цвет: 81A Beige grey	40,59	м2
	Производитель: на заказ Наименование: зеркало с фронтальной подсветкой Размер: 1590x725мм	1	шт.
4	Производитель: Италон Наименование: Керамогранит Италон Charme Evo Calacatta Nat Ret Размер: 600x1200 мм	23,74	м2
Объемы просчитаны без запаса, объемы с запасом просчитывает комплектатор Стоимость позиций уточняйте у комплектатора		Все товары вы можете приобрести через отдел комплектации	



117545, Г.МОСКВА, ВН.ТЕР.Г.
МУНИЦИПАЛЬНЫЙ ОКРУГ
ЧЕРТАНОВО ЦЕНТРАЛЬНОЕ, Ш
ВАРШАВСКОЕ,
Д. 129, К. 2

ЭКСПЛИКАЦИЯ ПОМЕЩЕНИЙ:

№	ПОМЕЩЕНИЕ:	S, м ²
1	Прихожая	4,03
2	Гостиная-кухня	17,52
3	Спальня	15,71
4	Санузел	5,43
ОБЩАЯ ПЛОЩАДЬ:		42,69

ДИЗАЙН ПРОЕКТ
2-КОМНАТНОЙ КВАРТИРЫ

АДРЕС:
г. Москва, ЮАО, 1-й Котляровский
пер., 2Ак3

ВЫПОЛНИЛИ:

Дизайнер:

Визуализации:

Чертежи:

ПРОВЕРИЛА:

Главный дизайнер:

ДАТА ВЫПУСКА:

НАЗВАНИЕ ЛИСТА:

Ведомость отделочных
материалов

НОМЕР ЛИСТА:

25

МАСШТАБ:

1:100 (А3)

Потолочные покрытия			
Помещение	Вид отделки	Кол-во	Ед. изм.
1,2,3	Производитель: Olsta Наименование: Краска WALL&CEILING Цвет: Белый	35,8	м2
1,2,3	Производитель: Orac decor Наименование: потолочный плинтус cx176 Размер: д 200 х в 8 х ш 4 см	35,2	шт.
4	Производитель: на заказ Наименование: Натяжной потолок Цвет: Белый матовый	5,6	м2
Объемы просчитаны без запаса, объемы с запасом просчитывает комплектатор Стоимость позиций уточняйте у комплектатора		Все товары вы можете приобрести через отдел комплектации	

Напольные покрытия			
Помещение	Вид покрытия	Кол-во	Ед. изм.
1,2	Производитель: Италон Наименование: Напольная плитка WONDER DESERT LUX 59X59 Размер: 590x590мм	13,19	м2
2,3	Производитель: Homflor Наименование: Ламинат Creativ herringbone Аликанте Размер: 640 x 143 x 12 мм	24,15	м2
4	Производитель: Италон Наименование: Керамогранит Италон Charme Evo Calacatta Nat Re Размер: 600x1200 мм	5,5	м2
Объемы просчитаны без запаса, объемы с запасом просчитывает комплектатор Стоимость позиций уточняйте у комплектатора		Все товары вы можете приобрести через отдел комплектации	



117545, Г.МОСКВА, ВН.ТЕР.Г.
МУНИЦИПАЛЬНЫЙ ОКРУГ
ЧЕРТАНОВО ЦЕНТРАЛЬНОЕ, Ш
ВАРШАВСКОЕ,
Д. 129, К. 2

ЭКСПЛИКАЦИЯ ПОМЕЩЕНИЙ:

№	ПОМЕЩЕНИЕ:	S, м ²
1	Прихожая	4,03
2	Гостиная-кухня	17,52
3	Спальня	15,71
4	Санузел	5,43
ОБЩАЯ ПЛОЩАДЬ:		42,69

ДИЗАЙН ПРОЕКТ
2-КОМНАТНОЙ КВАРТИРЫ

АДРЕС:
г. Москва, ЮАО, 1-й Котляровский
пер., 2Ак3

ВЫПОЛНИЛИ:

Дизайнер:

Визуализации:

Чертежи:

ПРОВЕРИЛА:

Главный дизайнер:

ДАТА ВЫПУСКА:

НАЗВАНИЕ ЛИСТА:

**Ведомость отделочных
материалов**

НОМЕР ЛИСТА:

26

МАСШТАБ:

1:100 (А3)

Межкомнатные двери			
Помещение	Описание	Кол-во	Ед. изм.
1,2,3	Производитель: ProfilDoors Наименование: Плинтус Серия U, E прямой Аляска Размер: 16x80x2070	12	шт.
3,4	Производитель: ProfilDoors Наименование: Межкомнатная дверь 50E Аляска	2	шт.

Размеры дверных проемов и дверных полотен уточнять у изготовителя при заказе дверей
Стоимость позиций уточняйте у комплектатора

Все товары вы можете приобрести через отдел комплектации

Ведомость осветительных приборов

Помещение	Описание	Кол-во	Ед. изм.
1,2,3,4	Производитель: Lightstar Наименование: Точечный светильник Lightstar 212120	23	шт.
1	Производитель: Lussole Наименование: Потолочная люстра Ingersoll LSP-8346	1	шт.
2	Производитель: Odeon Light Наименование: Подвесной светильник Odeon Light 3885/45LG	1	шт.
	Производитель: Odeon Light Наименование: Подвесной светильник Odeon Light 3828/1	3	шт.
3	Производитель: Freya Наименование: Подвесная люстра Freya FR5141PL-08BS	1	шт.
	Производитель: Freya Наименование: Бра Freya FR5141WL-02BS	2	шт.


Количество лампочек считается комплектатором
Стоимость позиций уточняйте у комплектатора

Все товары вы можете приобрести через



117545, Г.МОСКВА, ВН.ТЕР.Г.
МУНИЦИПАЛЬНЫЙ ОКРУГ
ЧЕРТАНОВО ЦЕНТРАЛЬНОЕ, Ш
ВАРШАВСКОЕ,
Д. 129, К. 2

ЭКСПЛИКАЦИЯ ПОМЕЩЕНИЙ:		
№	ПОМЕЩЕНИЕ:	S, м ²
1	Прихожая	4,03
2	Гостиная-кухня	17,52
3	Спальня	15,71
4	Санузел	5,43
ОБЩАЯ ПЛОЩАДЬ:		42,69

 

**ДИЗАЙН ПРОЕКТ
2-КОМНАТНОЙ КВАРТИРЫ**

АДРЕС:
г. Москва, ЮАО, 1-й Котляровский пер., 2Ак3

ВЫПОЛНИЛИ:
Дизайнер:
Визуализации:
Чертежи:

ПРОВЕРИЛА:
Главный дизайнер:

ДАТА ВЫПУСКА:

НАЗВАНИЕ ЛИСТА:
**Ведомость дверей и
освещения**

НОМЕР ЛИСТА:
27

МАСШТАБ: 1:100 (А3)

Ведомость мебели

Помещение	Описание	Кол-во	Ед. изм.
1	Производитель: R-home Наименование: Пуф Кэрри с ящиком велюр коричневый Размер: 360x360x440мм	1	шт.
	Производитель: на заказ Наименование: Встроенный шкаф-купе зеркальный Размер: 1665x600x2740мм (уточнить при заказе)	1	шт.
	Производитель: E-style Наименование: Консоль с ящиком белого цвета Размер: 800x800x300мм	1	шт.
2	Производитель: на заказ Наименование: кухонная мебель Размер: 3050x1825мм (уточнить при заказе)	1	шт.
	Производитель: Lazurit Наименование: Стул полубарный Джаз Чёрный / Barkhat-M 5 Размер: 450x500x940мм	2	шт.
	Производитель: Lazurit Наименование: Тумба под телевизор Креативо Белый арктик Размер: 420x1954x675мм	1	шт.
	Производитель: Dee one Наименование: Римини Диван тканевый прямой бежевый Размер: 2210x900x980мм	1	шт.



117545, Г.МОСКВА, ВН.ТЕР.Г.
 МУНИЦИПАЛЬНЫЙ ОКРУГ
 ЧЕРТАНОВО ЦЕНТРАЛЬНОЕ, Ш
 ВАРШАВСКОЕ,
 Д. 129, К. 2

ЭКСПЛИКАЦИЯ ПОМЕЩЕНИЙ:

№	ПОМЕЩЕНИЕ:	S, м ²
1	Прихожая	4,03
2	Гостиная-кухня	17,52
3	Спальня	15,71
4	Санузел	5,43
ОБЩАЯ ПЛОЩАДЬ:		42,69

ДИЗАЙН ПРОЕКТ 2-КОМНАТНОЙ КВАРТИРЫ

АДРЕС:
 г. Москва, ЮАО, 1-й Котляровский
 пер., 2Ак3

ВЫПОЛНИЛИ:

Дизайнер:

Визуализации:

Чертежи:

ПРОВЕРИЛА:


Главный дизайнер:

ДАТА ВЫПУСКА:

НАЗВАНИЕ ЛИСТА:
Ведомость мебели

НОМЕР ЛИСТА:
28

МАСШТАБ: 1:100 (А3)

3	Производитель: Lazurit Наименование: Кровать с подъемным механизмом Элис 180x200 Velutto 04 Размер: 2110x1880x810мм	1	шт.	 117545, Г.МОСКВА, ВН.ТЕР.Г. МУНИЦИПАЛЬНЫЙ ОКРУГ ЧЕРТАНОВО ЦЕНТРАЛЬНОЕ, Ш ВАРШАВСКОЕ, Д. 129, К. 2																		
	Производитель: Nextform Наименование: Тумба прикроватная 1 ящик Аполло Размер: 500x400x502мм	2	шт.																			
	Производитель: Lazurit Наименование: Кресло Айленд Barkhat-M 25 Размер: 610x610x730мм	2	шт.																			
	Производитель: на заказ Наименование: Шкаф встроенный распашной Размер: 3065x600x2860мм (уточнить при заказе)	1	шт.																			
	Производитель: на заказ Наименование: Тумба ТВ и туалетный столик Размер: 1900x400мм, 1100x400мм (уточнить при заказе)	1	шт.																			
4	Производитель: на заказ Наименование: Тумба под раковину со стиральной машиной Размер: 1500x500мм (уточнить при заказе)	1	шт.	ЭКСПЛИКАЦИЯ ПОМЕЩЕНИЙ: <table border="1"> <thead> <tr> <th>№</th> <th>ПОМЕЩЕНИЕ:</th> <th>S,м²</th> </tr> </thead> <tbody> <tr> <td>1</td> <td>Прихожая</td> <td>4,03</td> </tr> <tr> <td>2</td> <td>Гостиная-кухня</td> <td>17,52</td> </tr> <tr> <td>3</td> <td>Спальня</td> <td>15,71</td> </tr> <tr> <td>4</td> <td>Санузел</td> <td>5,43</td> </tr> <tr> <td colspan="2">ОБЩАЯ ПЛОЩАДЬ:</td> <td>42,69</td> </tr> </tbody> </table>	№	ПОМЕЩЕНИЕ:	S,м ²	1	Прихожая	4,03	2	Гостиная-кухня	17,52	3	Спальня	15,71	4	Санузел	5,43	ОБЩАЯ ПЛОЩАДЬ:		42,69
	№	ПОМЕЩЕНИЕ:	S,м ²																			
	1	Прихожая	4,03																			
	2	Гостиная-кухня	17,52																			
3	Спальня	15,71																				
4	Санузел	5,43																				
ОБЩАЯ ПЛОЩАДЬ:		42,69																				
Производитель: на заказ Наименование: шкафчик над инсталяцией Размер: 200x800x1660мм (уточнить при заказе)	1	шт.																				
Производитель: Miralls Наименование: Зеркало в ванную с подсветкой Sella Extra Размер: 1500x800мм	1	шт.																				
Производитель: IDDIS Наименование: Крючок одинарный IDDIS Slide, белый	3	шт.																				
Размеры позиций на заказ, уточнять у изготовителя мебели при заказе Стоимость позиций уточняйте у комплектатора		Все товары вы можете приобрести через		ДИЗАЙН ПРОЕКТ 2-КОМНАТНОЙ КВАРТИРЫ АДРЕС: г. Москва, ЮАО, 1-й Котляровский пер., 2Ак3																		
ВЫПОЛНИЛИ: Дизайнер: Визуализации: Чертежи:				ПРОВЕРИЛА: Главный дизайнер:																		
ДАТА ВЫПУСКА:				НАЗВАНИЕ ЛИСТА: Ведомость мебели																		
НОМЕР ЛИСТА: 29				МАСШТАБ: 1:100 (А3)																		

Ведомость сантехнического оборудования

Помещение	Описание	Кол-во	Ед. изм.
4	Производитель: Aquanet Наименование: Акриловая ванна Aquanet Bright 175x75	1	шт.
	Производитель: Vegas Glass Наименование: Шторка на ванну Vegas Glass EV Lux, профиль золото, стекло	1	шт.
	Производитель: Сунержа Наименование: Полотенцесушитель электрический Сунержа Галант 2.0 800x500 правый	1	шт.
	Производитель: Iddis Наименование: Смеситель Iddis Cloud для раковины, белый / золото	1	шт.
	Производитель: Boheme Наименование: Душевая стойка Boheme Uno 468-G золото	1	шт.
	Производитель: BelBagno Наименование: Раковина BelBagno Marino 60	1	шт.
	Производитель: Vocchi Наименование: Унитаз подвесной Vocchi V-Tondo 1416-001-0129 белый	1	шт.
	Производитель: Vocchi Наименование: Инсталляция для унитазов Vocchi 8010-1000	1	шт.
	Производитель: Vocchi Наименование: Клавиша смыва для унитаза Vocchi Savio 8200-0012	1	шт.

Размеры позиций на заказ, уточнять у изготовителя мебели при заказе
Сопутствующие товары по сантехнике считает комплектатор
Стоимость позиций уточняйте у комплектатора

Все товары вы можете приобрести через отдел комплектации



117545, Г.МОСКВА, ВН.ТЕР.Г.
МУНИЦИПАЛЬНЫЙ ОКРУГ
ЧЕРТАНОВО ЦЕНТРАЛЬНОЕ, Ш
ВАРШАВСКОЕ,
Д. 129, К. 2

ЭКСПЛИКАЦИЯ ПОМЕЩЕНИЙ:

№	ПОМЕЩЕНИЕ:	S, м ²
1	Прихожая	4,03
2	Гостиная-кухня	17,52
3	Спальня	15,71
4	Санузел	5,43
ОБЩАЯ ПЛОЩАДЬ:		42,69

ДИЗАЙН ПРОЕКТ 2-КОМНАТНОЙ КВАРТИРЫ

АДРЕС:
г. Москва, ЮАО, 1-й Котляровский
пер., 2Ак3

ВЫПОЛНИЛИ:

Дизайнер:

Визуализации:

Чертежи:

ПРОВЕРИЛА:

Главный дизайнер:

ДАТА ВЫПУСКА:

НАЗВАНИЕ ЛИСТА:

**Ведомость
сантехники**

НОМЕР ЛИСТА:

30

МАСШТАБ: 1:100 (А3)

Помещение	Описание	Кол-во	Ед. изм.
1,2,3,4	Производитель: Schneider Electric Наименование: Atlas Design выключатель одноклавишный	4	шт.
	Производитель: Schneider Electric Наименование: Atlas Design выключатель двухклавишный	3	шт.
	Производитель: Schneider Electric Наименование: Atlas Design выключатель проходной двухклавишный	2	шт.
	Производитель: Schneider Electric Наименование: Atlas Design выключатель перекрестный двухклавишный	1	шт.
	Производитель: Schneider Electric Наименование: Atlas Design розетка электрическая с заземлением	24	шт.
	Производитель: Schneider Electric Наименование: Atlas Design розетка электрическая с заземлением и влагозащитой	4	шт.
	Производитель: Schneider Electric Наименование: Atlas Design розетка электрическая с заземлением силовая	1	шт.
	Производитель: Schneider Electric Наименование: Atlas Design TV-розетка	2	шт.
	Производитель: Schneider Electric Наименование: Atlas Design розетка LAN RJ-45	5	шт.
	Производитель: Schneider Electric Наименование: Atlas Design рамка для блока 2х	4	шт.
Производитель: Schneider Electric Наименование: Atlas Design рамка для блока 4х	6	шт.	

Стоимость позиций уточняйте у комплектатора

Все товары вы можете приобрести через отдел комплектации



117545, Г.МОСКВА, ВН.ТЕР.Г.
МУНИЦИПАЛЬНЫЙ ОКРУГ
ЧЕРТАНОВО ЦЕНТРАЛЬНОЕ, Ш
ВАРШАВСКОЕ,
Д. 129, К. 2

ЭКСПЛИКАЦИЯ ПОМЕЩЕНИЙ:

№	ПОМЕЩЕНИЕ:	S,м ²
1	Прихожая	4,03
2	Гостиная-кухня	17,52
3	Спальня	15,71
4	Санузел	5,43
ОБЩАЯ ПЛОЩАДЬ:		42,69

**ДИЗАЙН ПРОЕКТ
2-КОМНАТНОЙ КВАРТИРЫ**

АДРЕС:
г. Москва, ЮАО, 1-й Котляровский
пер., 2Ак3

ВЫПОЛНИЛИ:

Дизайнер:

Визуализации:

Чертежи:

ПРОВЕРИЛА:

Главный дизайнер:

ДАТА ВЫПУСКА:

НАЗВАНИЕ ЛИСТА:
**Ведомость
электрофурнитуры**

НОМЕР ЛИСТА:
31

МАСШТАБ: 1:100 (А3)